



COMUNE DI MONTECRESTESE

Provincia del Verbano Cusio Ossola

PROT. N.
ORDINANZA N. 01/2021

IL SINDACO

Vista la conformazione del tratto di strada comunale di accesso alla P.zza in F.ne Chiesa, dall'obelisco davanti alla chiesa per circa 30 mt, che presenta un restringimento ed un cambio plano-altimetrico, con conseguente scarsa visibilità e larghezza ridotta della carreggiata come evidenziata sulla mappa allegata;

Considerato che la circolazione sul tratto di strada in oggetto è interessata anche da passaggio di autocarri e scuolabus;

Ritenuto di istituire il **divieto di sosta 0-24** nel tratto di strada in oggetto, sul lato adiacente il muro e quindi eliminare n. 5 stalli di sosta per tutelare la sicurezza della circolazione veicolare;

Visti gli artt.6-7 del D. Lgs n. 285/92 (nuovo C.d.S.) e l'art. 74 del D.P.R. n. 495/92;
Visto il D. Lgs. N. 267/00;

ORDINA

L'istituzione della seguente segnaletica:

DIVIETO DI SOSTA 0-24 permanente a tutti i veicoli nel tratto di strada in F.ne Chiesa sul lato adiacente il muro, per 30 mt dalla fontana fino all'obelisco e l'eliminazione di n. 5 stalli di sosta dalla data di pubblicazione.


Copia della presente ordinanza viene resa nota alla popolazione mediante pubblicazione all'Albo Pretorio online e con l'apposizione della regolare segnaletica come previsto dal C.d.S.

Demanda all'Ufficio di Polizia Municipale e Tecnico in ordine alla corretta esecuzione del presente provvedimento.

Avverso la presente è ammesso ricorso amministrativo al Ministro delle Infrastrutture e dei Trasporti entro 60 giorni, ovvero con ricorso giurisdizionale avanti al T.A.R. entro 60 giorni decorrenti dal medesimo termine.

MONTECRESTESE, 13/01/2020


IL SINDACO
(Renato Puncia)

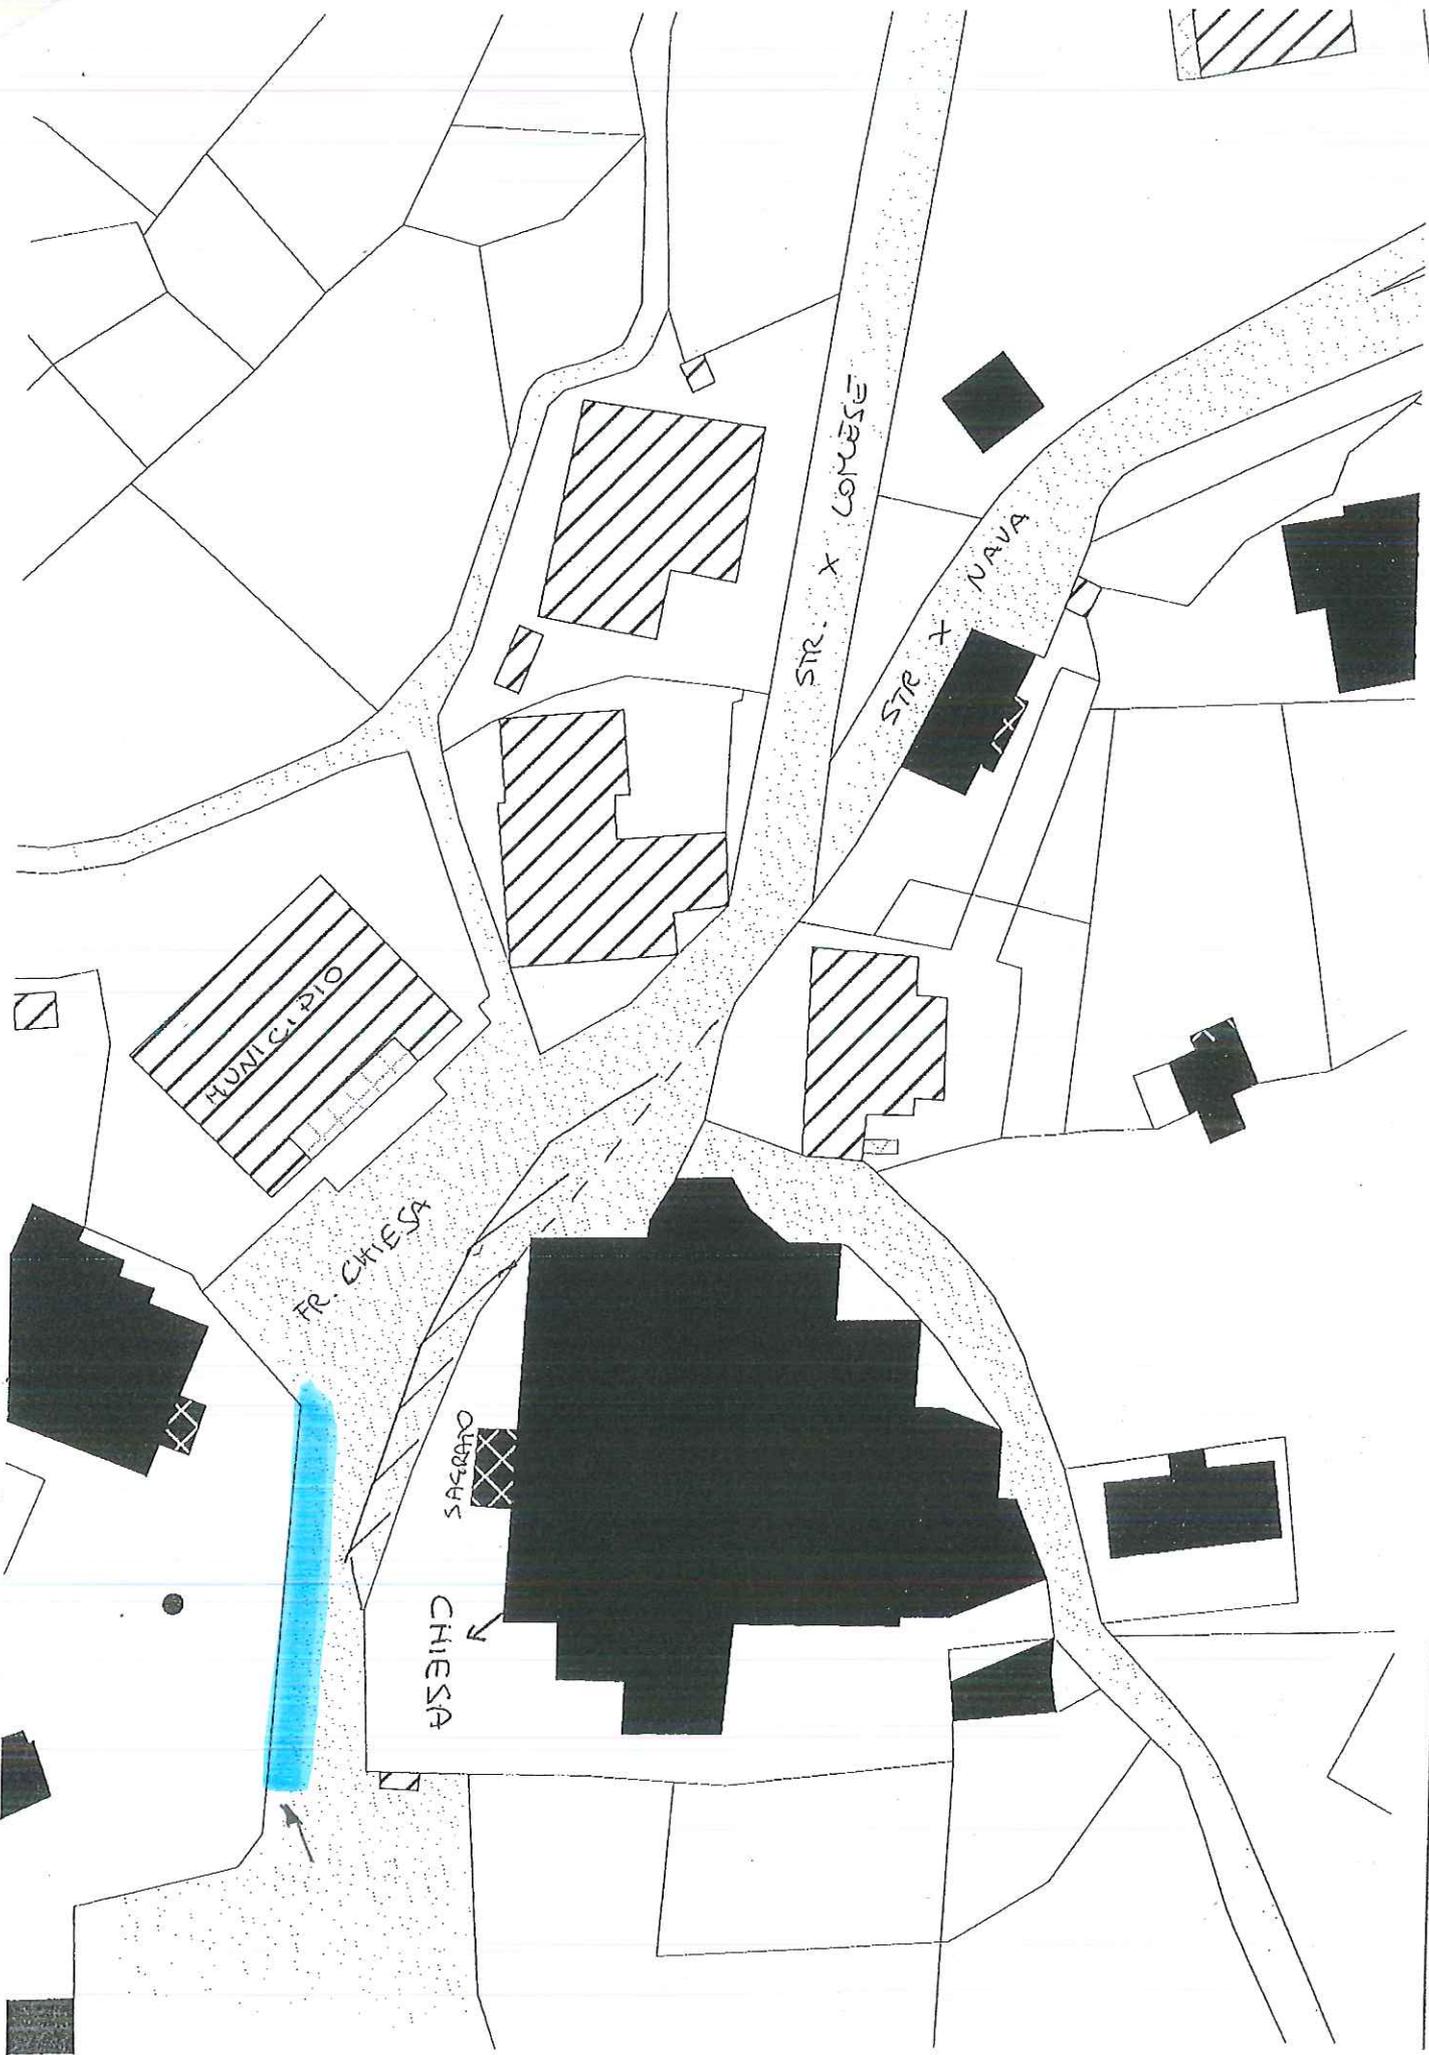

MUNICIPIO

FR. CHIESA

STR. X CONESE

STR. X NAVA

SAGRATO

CHIESA