



COMUNE DI MONTECRESTESE

Provincia del Verbano Cusio Ossola

Prot. N. 0002773
del 17/05/2022

PROT. N.

ORDINANZA N. 08/2022

IL SINDACO

Premesso che Sig.a RIZZI CORINNA, ha inviato la richiesta prot. n. 2735 del 16/05/2022 di occupazione temporanea dal 17/05/22 al 18/05/22 di n. 4 stalli di sosta ubicati nella piazza a Vignamaggiore lato dx vicino al guard-rail per la sosta del camion per procedere alla rimozione della gru dal cantiere in f.ne vignamaggiore;

Rilevato che data la natura dell'intervento è necessario vietare la sosta nei 4 stalli ubicati nella piazza a Vignamaggiore lato dx vicino al guard-rail per la sosta del camion per procedere alla rimozione della gru dal cantiere in f.ne vignamaggiore, avendo cura di lasciare il passaggio libero degli ingressi presenti;

Visto il Decreto del M.I.T. Del 10/07/2002- Disciplinare tecnico per cantieri temporanei;

Visti gli artt. 6-7 del D. Lgs n. 285/92 (nuovo C.d.S.) e l'art. 74 del D.P.R. n. 495/92;

Visto il D. Lgs. N. 267/00;

ORDINA

L'ISTITUZIONE DEL DIVIETO DI SOSTA NEI 4 STALLI nella piazza a Vignamaggiore lato dx vicino al guard-rail per la sosta del camion per procedere alla rimozione della gru dal cantiere in f.ne vignamaggiore, **dal giorno MARTEDI 17/05/22 dalle ore 15.00 fino a MERCOLEDI' 18/05/2022** come evidenziato nella mappa allegata.

Dovrà essere garantito il passaggio di almeno 3 mt per l'uscita dei veicoli dalla piazza. La ditta incaricata alla realizzazione dei lavori descritti in premessa dovrà predisporre la prescritta segnaletica stradale di cantiere come prevista dal C.d.S..


Copia della presente ordinanza viene resa nota alla popolazione mediante pubblicazione all'Albo Pretorio e in prossimità del cantiere.

Avverso la presente è ammesso ricorso amministrativo al Ministro delle Infrastrutture e dei Trasporti entro 60 giorni, ovvero con ricorso giurisdizionale avanti al T.A.R. PIEMONTE entro 60 gg dalla data di pubblicazione ai sensi del Codice del Processo Amministrativo – D.lgs 104/2010.

MONTECRESTESE, 16/05/22



Il Sindaco
(Renato PUNCHIA)

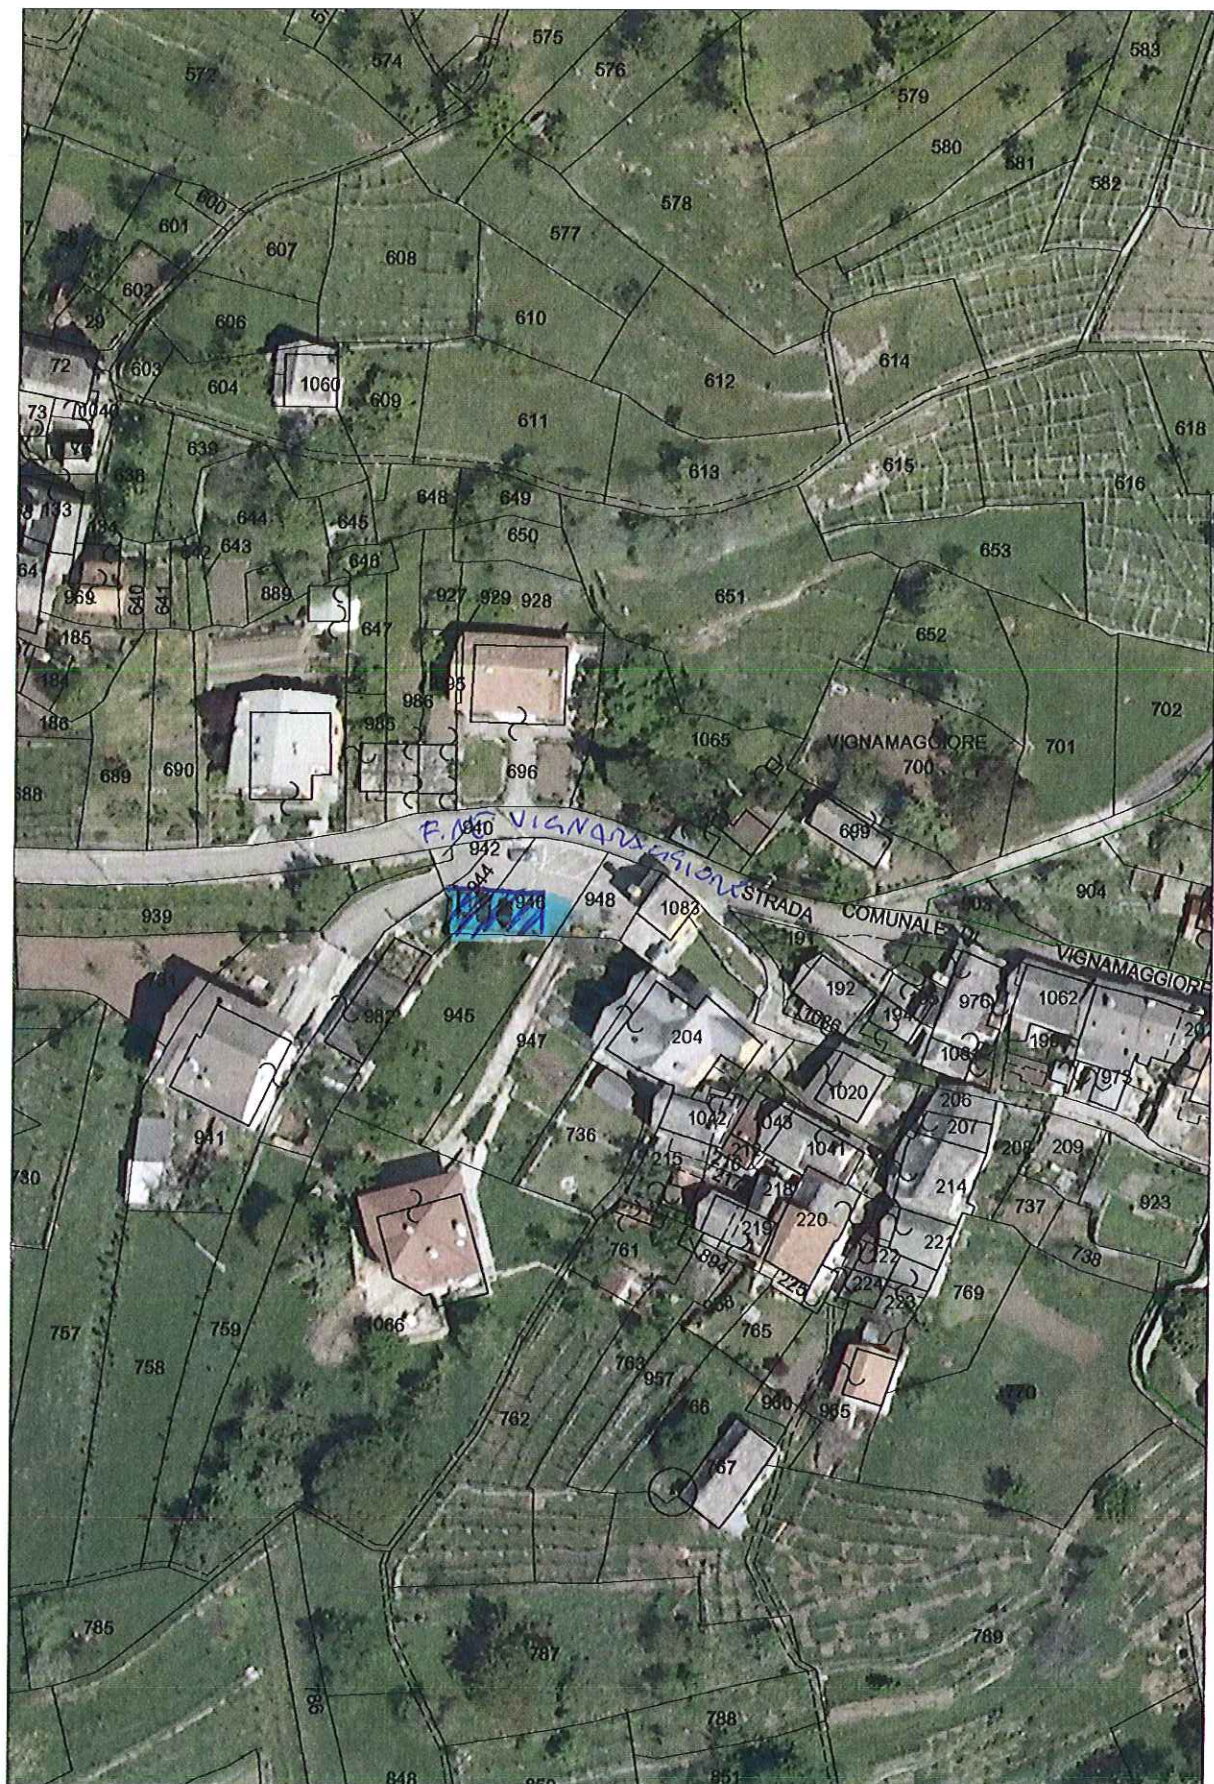

16/05/2022

Scala 1:1000