



COMUNE DI MONTECRESTESE

Provincia del Verbano Cusio Ossola

Prot. N. 0003210

del 30/06/2020

Class. 9..

PROT. N. 3210

ORDINANZA N. 18/2020

IL SINDACO

Vista la relazione dell'Ufficio Tecnico prot. n. 3191 in data 29/06/2020, dalla quale risulta che un tratto della mulattiera che parte da F.ne Castelluccio e arriva a F.ne Lomese, si trova in condizioni di sicurezza precarie a causa della caduta di alcuni massi dalla parete rocciosa a dx fg. 48 map. 343;

Rilevato che date le condizioni statiche precarie del versante a monte della mulattiera con possibilità di ulteriori crolli e pericolo all'incolumità delle persone, è necessario disporre il divieto di transito pedonale e veicolare nel tratto come da mappa allegata all'ordinanza;

Dato atto che verrà emesso provvedimento di messa in sicurezza del versante, nei confronti dei proprietari del terreno fg. 48 map. 343;

Visti gli artt.6-7 del D. Lgs n. 285/92 (nuovo C.d.S.) e l'art. 74 del D.P.R. n. 495/92;

Visto il D. Lgs. N. 267/00

ORDINA

L'istituzione del **DIVIETO DI TRANSITO VEICOLARE E PEDONALE** a partire da MARTEDI' 30 GIUGNO 2020 **E FINO ALLA MESSA IN SICUREZZA DEL VERSANTE**, sul tratto iniziale della mulattiera che parte da F.ne Castelluccio e arriva a F.ne Lomese come specificato nella mappa allegata.


Copia della presente ordinanza viene resa nota alla popolazione mediante pubblicazione all'Albo Pretorio e in prossimità del cantiere.

Avverso la presente è ammesso ricorso amministrativo al Ministro delle Infrastrutture e dei Trasporti entro 60 giorni, ovvero con ricorso giurisdizionale avanti al T.A.R. entro 60 giorni decorrenti dal medesimo termine.

MONTECRESTESE, 30/06/2020



IL SINDACO
(Renato PUNCHIA)

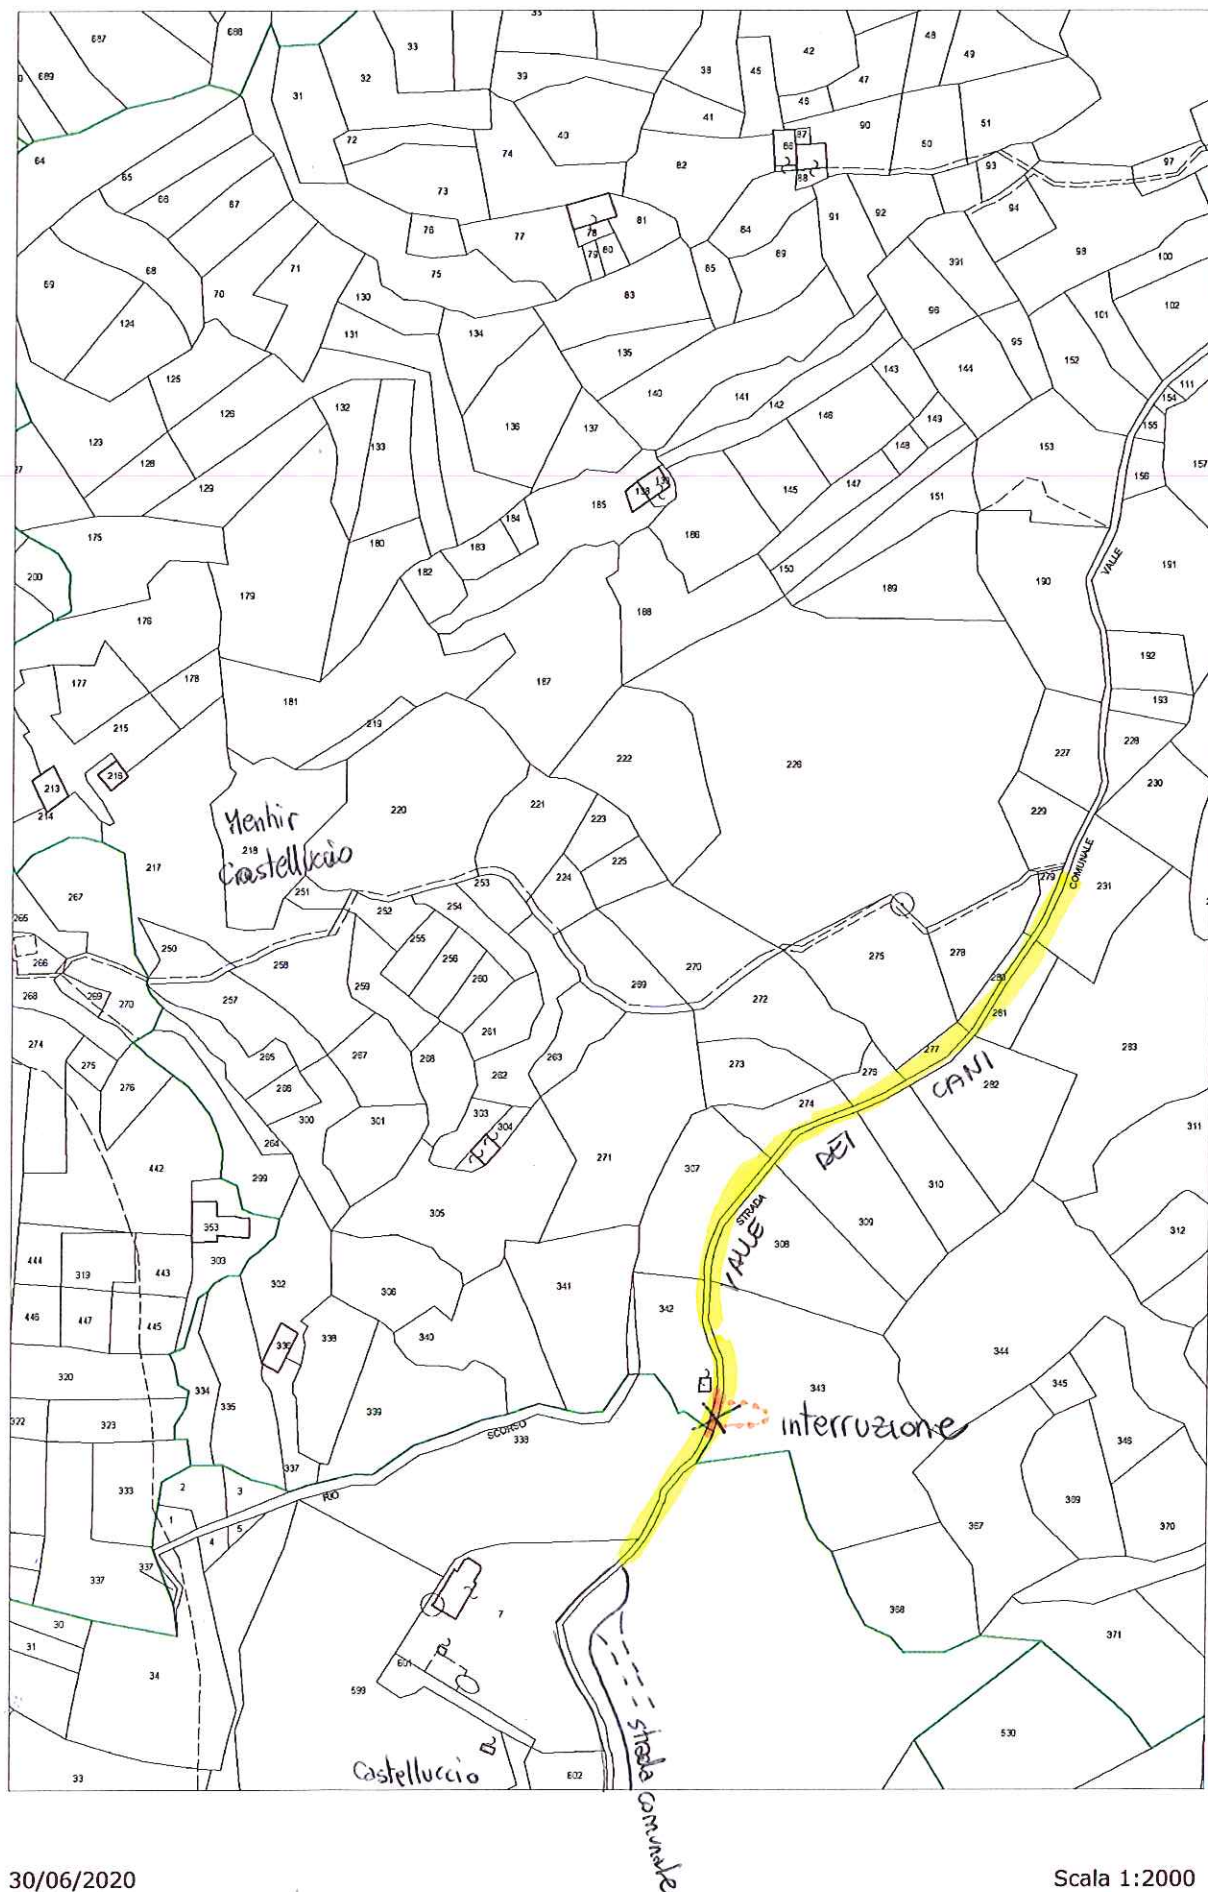

30/06/2020

Scala 1:2000