



COMUNE DI MONTECRESTESE

Provincia del Verbano Cusio Ossola

Prdt. N. 0003560
del 28/06/2023
Class. 6.7.

**PROT. N.
ORDINANZA N. 19/2023**

IL SINDACO

- **Premesso** che la piazza Fraz. Portano è stato oggetto di interventi di riqualificazione e ampliamento con lo spostamento del lavatoio, cosicché da ricavare un'area più ampia da adibire alla sosta dei veicoli;
- **Visto** che la ditta Amigliarini quale incaricata dal Comune dei lavori, ha provveduto alla realizzazione della segnaletica orizzontale come da disegno allegato;
- **Ritenuto** di istituire n. 8 stalli di sosta per autoveicoli, e n. 2 stalli per motocicli come da disegno allegato;
- **Ritenuto** di istituire 1 stallo di sosta per veicoli al servizio di persone invalide munite di apposito contrassegno (fig. II 79/a – C.d.S.);
- **Visti** gli artt. 2, 5, 6 e 7 del Codice della Strada, approvato con D. L.vo 30.04.1992 n. 285;
- **Visto** il Regolamento d'esecuzione approvato con D.P.R. 06.12.1992 n. 495 e successive modifiche ed integrazioni;
- **Visto** il D. Lgs. N. 267/00;

ORDINA

- per le motivazioni sopra esposte di istituire nella Piazza della **Fraz. Portano** la segnaletica orizzontale e verticale per **n. 8 stalli di sosta per veicoli, n. 2 stalli di sosta per motocicli** come da disegno allegato;
- di istituire **1 stallo di sosta per veicoli al servizio di persone invalide** munite di apposito contrassegno (fig. II 79/a – C.d.S.) come da disegno allegato;

La presente Ordinanza revoca, integra e modifica le precedenti ordinanze per quanto in contrasto con la stessa.

Il presente ordine è reso noto al pubblico mediante pubblicazione all'Albo Pretorio online e realizzazione della segnaletica verticale e orizzontale prevista dal C.d.S. approvato con D. L.vo 30.04.1992 n. 285 come previsto dal Reg. Es. D.P.R. 06.12.1992 n. 495.


L'Ufficio di Polizia Municipale e Tecnico sono incaricati della corretta esecuzione del provvedimento.

Avverso la presente è ammesso ricorso amministrativo al Ministro delle Infrastrutture e dei Trasporti entro 60 giorni, ovvero con ricorso giurisdizionale avanti al T.A.R. entro 60 giorni decorrenti dal medesimo termine.

MONTECRESTESE,

12 0 GIU 2023



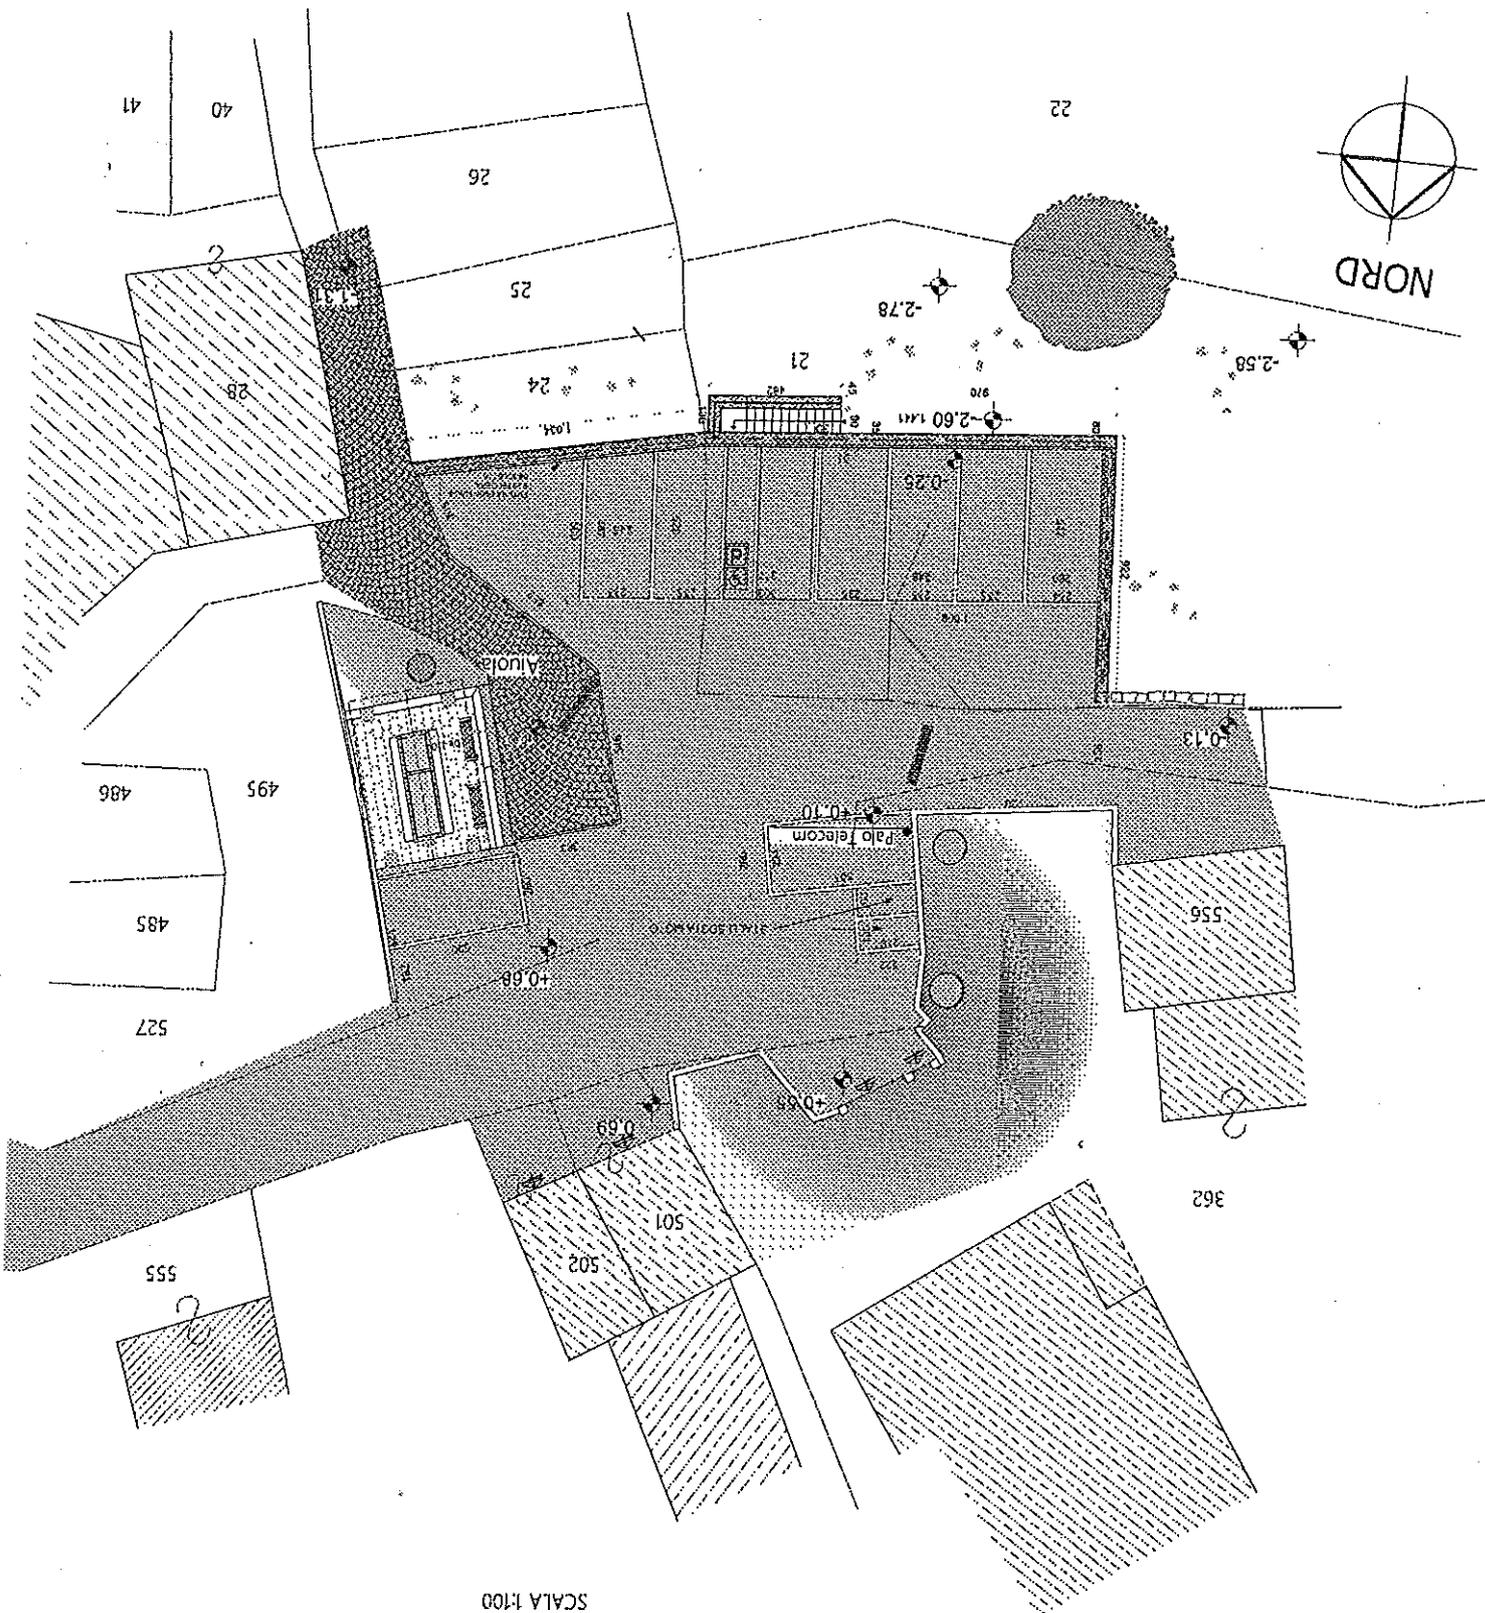

PIANTA
SCALA 1:100