



COMUNE DI MONTECRESTESE

Provincia del Verbano Cusio Ossola

Prot. N° 0002658
del 11/05/2021
Ordinanza N° 20/2021
Class. 9..

Li, 11/05/2021

IL SINDACO

- Considerato le consistenti precipitazioni piovose che nella notte tra il 10 e 11 maggio si sono verificate nel Comune di Montecrestese e che hanno causato uno smottamento composto da terra, alberi e materiale roccioso sulla strada da Fraz. Chiesa verso la F.ne Nava prima del ponte come da mappa allegata;
- Visto il sopralluogo dell'Ufficio Tecnico e del Sindaco del 11/05/21 sulla strada comunale per la F.ne Nava in cui si ravvisa la caduta di materiale roccioso, alberi e terra sulla sede stradale;
- Atteso che la condizione di precarietà di alcune piante nel terreno soprastante la Strada Comunale nel tratto indicato e il perdurare delle condizioni di meteo avverse come da Bollettino dell'Arpa n. 130, costituiscono pericolo alla circolazione veicolare e alla pubblica incolumità delle persone;
- Ravvisato il carattere contingibile e urgente dell'intervento necessario a tutela della pubblica incolumità e della sicurezza veicolare della strada comunale per Nava;
- **Accertato che fino agli interventi di messa in sicurezza si ritiene di vietare il transito in ambedue i sensi di marcia nel tratto di 30 mt circa della Strada comunale, che si trova salendo da F.ne Chiesa per Nava dal 11/05/2021;**
- Ritenuta improrogabile l'adozione dei provvedimenti contingibili ed urgenti necessari, come specificato;
- Visti gli artt.5-6-7 del D. Lgs n. 285/92 (nuovo C.d.S.);
- Visto l'art. 54 del D.lgs 267 del 18.08.2000;

ORDINA

per le motivazioni espresse in premessa di istituire il **DIVIETO DI TRANSITO** nel tratto di 30 mt circa della Strada comunale per Nava, come da mappa allegata, salendo da F.ne Chiesa verso **F.ne Nava prima del ponte** da **MARTEDI' 11/05/2021 E FINO alla messa in sicurezza.**

DISPONE

-che la Polizia Municipale e l'Ufficio Tecnico provvedano all'esecuzione della presente Ordinanza;
-che copia della presente Ordinanza venga pubblicata all'Albo Pretorio online del Comune e venga resa nota alla popolazione con l'apposizione della regolare segnaletica stradale e di copia dell'ordinanza all'inizio del tratto di strada oggetto di limitazione di transito.

COMUNICA


Avverso la presente è ammesso ricorso giurisdizionale avanti al T.A.R. PIEMONTE entro 60 gg dalla data di pubblicazione ai sensi del Codice del Processo Amministrativo – D.lgs 104/2010 o in alternativa Ricorso straordinario al Capo dello stato entro 120 giorni dalla data di pubblicazione ai sensi del D.P.R 1199/71.

Si trasmette per conoscenza al Comando Carabinieri di Crevoladossola e Prefettura, Provincia Vco e Autoservizi Comazzi.

Montecrestese, li 11/05/2021



IL SINDACO
(Renato PUNCHIA)

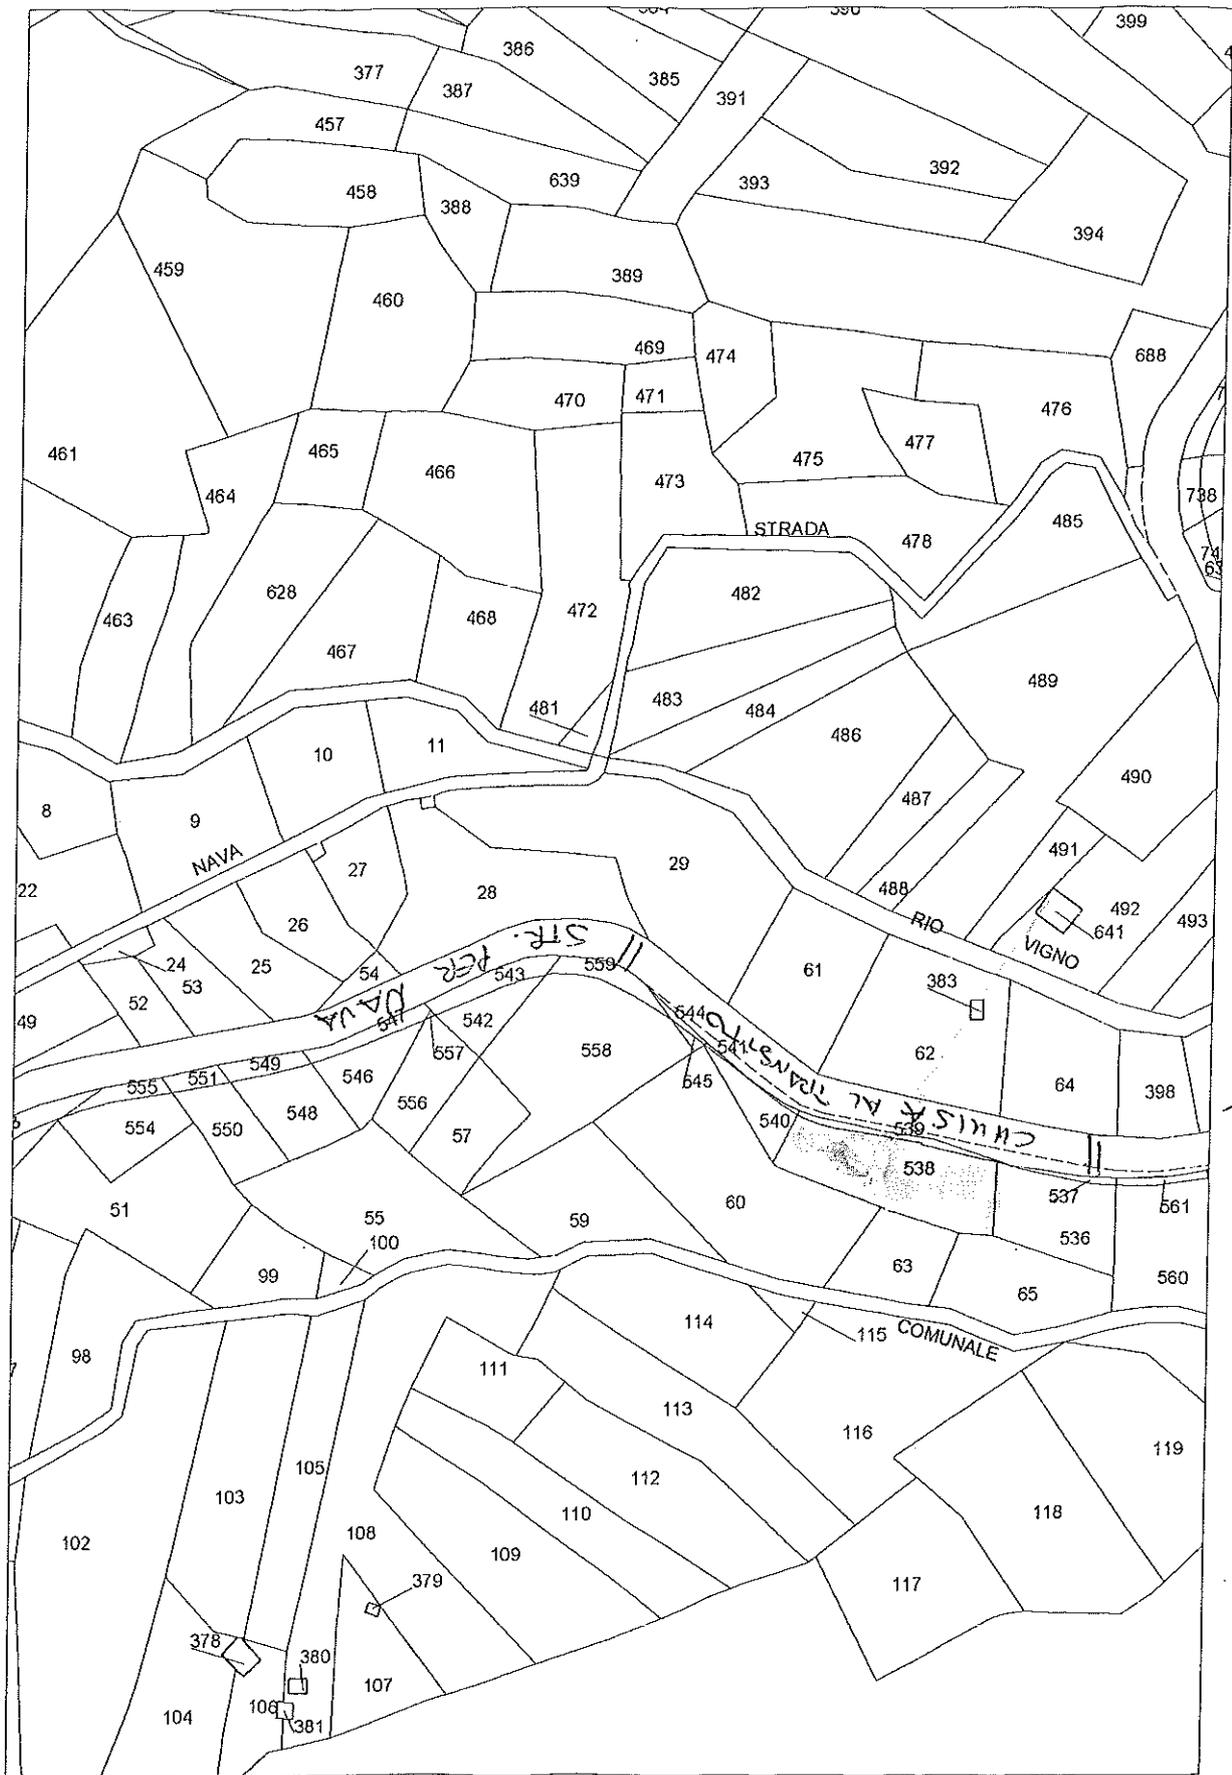

11/05/2021

Scala 1:1000

Ponte X FIANARA

Fire cuts