



COMUNE DI MONTECRESTESE

Provincia del Verbano Cusio Ossola

Prot. N. 0003948
del 15/07/2021

Class. 67.
PROT. N.:

ORDINANZA N. 27/2021

IL SINDACO

Premesso che la ditta ARONA SCAVI srl quale incaricata dalla e-Distribuzione, ha inviato la comunicazione prot. n. 3941 del 15/07/2021 di inizio lavori di fresatura ed asfaltatura in loc. Pontetto nella piazza di fronte al n.c. 41, **da lunedì 19/07/2021 e fino al giorno venerdì 23/07/2021 dalle ore 08,00 alle 18,00;**

Rilevato che data la natura dell'intervento nella piazza in premessa indicata e individuata nella mappa allegata, è necessario vietare la sosta negli stalli interessati dall'intervento di fresatura ed asfaltatura da LUNEDI' 19/07/2021 a VENERDI' 23/07/2021 dalle ore 08,00 alle ore 18,00;

Visti gli artt. 6-7 del D. Lgs n. 285/92 (nuovo C.d.S.) e l'art. 74 del D.P.R. n. 495/92;

Visto il D. Lgs. N. 267/00;

ORDINA

L'ISTITUZIONE DEL DIVIETO DI SOSTA NEGLI STALLI NELLA P.ZZA IN VIA PONTETTO fronte n.c. 41 dal giorno LUNEDI' 19/07/2021 a VENERDI' 23/07/2021 DALLE ORE 08,00 alle 18,00 per lavori di fresatura e asfalto.

La ditta incaricata alla realizzazione dei lavori descritti in premessa dovrà predisporre la prescritta segnaletica stradale di cantiere come prevista dal C.d.S..

Copia della presente ordinanza viene resa nota alla popolazione mediante pubblicazione all'Albo Pretorio e in prossimità del cantiere.

Che avverso la presente è ammesso ricorso giurisdizionale avanti al T.A.R. PIEMONTE entro 60 gg dalla data di pubblicazione ai sensi del Codice del Processo Amministrativo – D.lgs 104/2010 o in alternativa Ricorso straordinario al Capo dello stato entro 120 giorni dalla data di pubblicazione ai sensi del D.P.R 1199/71.


MONTECRESTESE, 15 LUG 2021


Il Sindaco
(Renato PUNCHIA)

Planimetria

Comune di MONTECRESTESE-FG 73

Scala 1:500

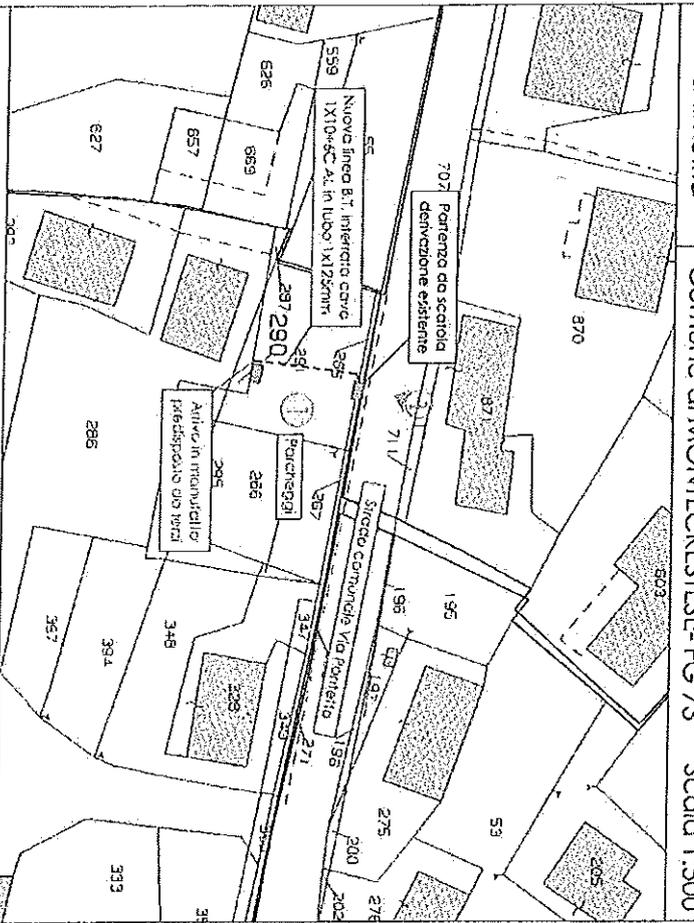

Legenda:


- Partenza da linea esistente
- Arrivo in manufatto predisposto da terzi
- Nuova linea B.T. interrata cavo 1X10+6C AL in tubazione 1XØ125mm.



Punto di vista fotografico

Sezione Tipo

SCALA 1:50

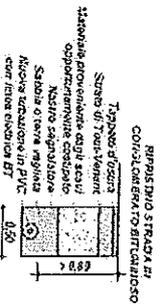


Interferenze:



Parcheggi lungo la strada comunale: Via Pontello

Foto 1

Area di intervento

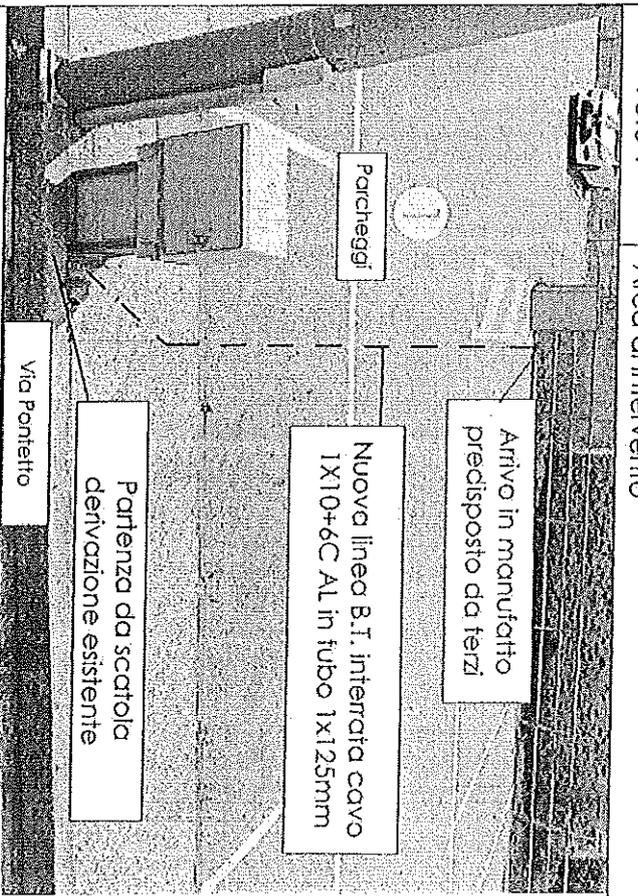

PARCHEGGIO FINE BENEVO INF. CIV. 48