



COMUNE DI MONTECRESTESE

Provincia del Verbano Cusio Ossola

Prot. N. 0005412
del 21/09/2022

PROT. N.

ORDINANZA N. 28/2022

IL SINDACO

Premesso che la ditta RONZILLO SELCIATORI srls, quale incaricata dal Comune di Montecrestese per il ripristino del fondo a cubetti in F.ne Altoggio nella piazza adiacente il lavatoio, ha inviato la comunicazione di inizio lavori, **da Giovedì 22 a Venerdì 23 SETTEMBRE 2022** come da mappa allegata;

Rilevato che data la natura dell'intervento nella piazza in premessa indicata e individuata nella mappa allegata, è necessario vietare la circolazione e la sosta negli stalli interessati dall'intervento di posa dei cubetti **da Giovedì 22 e da Venerdì 23 SETTEMBRE 2022;**

Visto il Decreto del M.I.T. Del 10/07/2002- Disciplinare tecnico per cantieri temporanei;

Visti gli artt. 6-7 del D. Lgs n. 285/92 (nuovo C.d.S.) e l'art. 74 del D.P.R. n. 495/92;

Visto il D. Lgs. N. 267/00;

ORDINA

L'ISTITUZIONE DEL DIVIETO DI TRANSITO E SOSTA NELLA P.ZZA IN F.NE ALTOGGIO, adiacente al lavatoio da Giovedì 22 a VENERDI' 23 SETTEMBRE 2022 per il ripristino del fondo a cubetti come da mappa allegata.

La ditta incaricata alla realizzazione dei lavori descritti in premessa dovrà predisporre la prescritta segnaletica stradale di cantiere come prevista dal C.d.S.

Copia della presente ordinanza viene resa nota alla popolazione mediante pubblicazione all'Albo Pretorio e in prossimità del cantiere.

Che avverso la presente è ammesso ricorso giurisdizionale avanti al T.A.R. PIEMONTE entro 60 gg dalla data di pubblicazione ai sensi del Codice del Processo Amministrativo – D.lgs 104/2010 o in alternativa Ricorso straordinario al Capo dello stato entro 120 giorni dalla data di pubblicazione ai sensi del D.P.R 1199/71.

MONTECRESTESE, 21/09/2022


Il Sindaco
(Renato PUNCHIA)


D.D. DIVIETO DI SOSTA

N=79800

E=10900

CAVITARIO - Direttore DAMIANO BUONAGUIDI

Vis. tel. esente per fini istituzionali

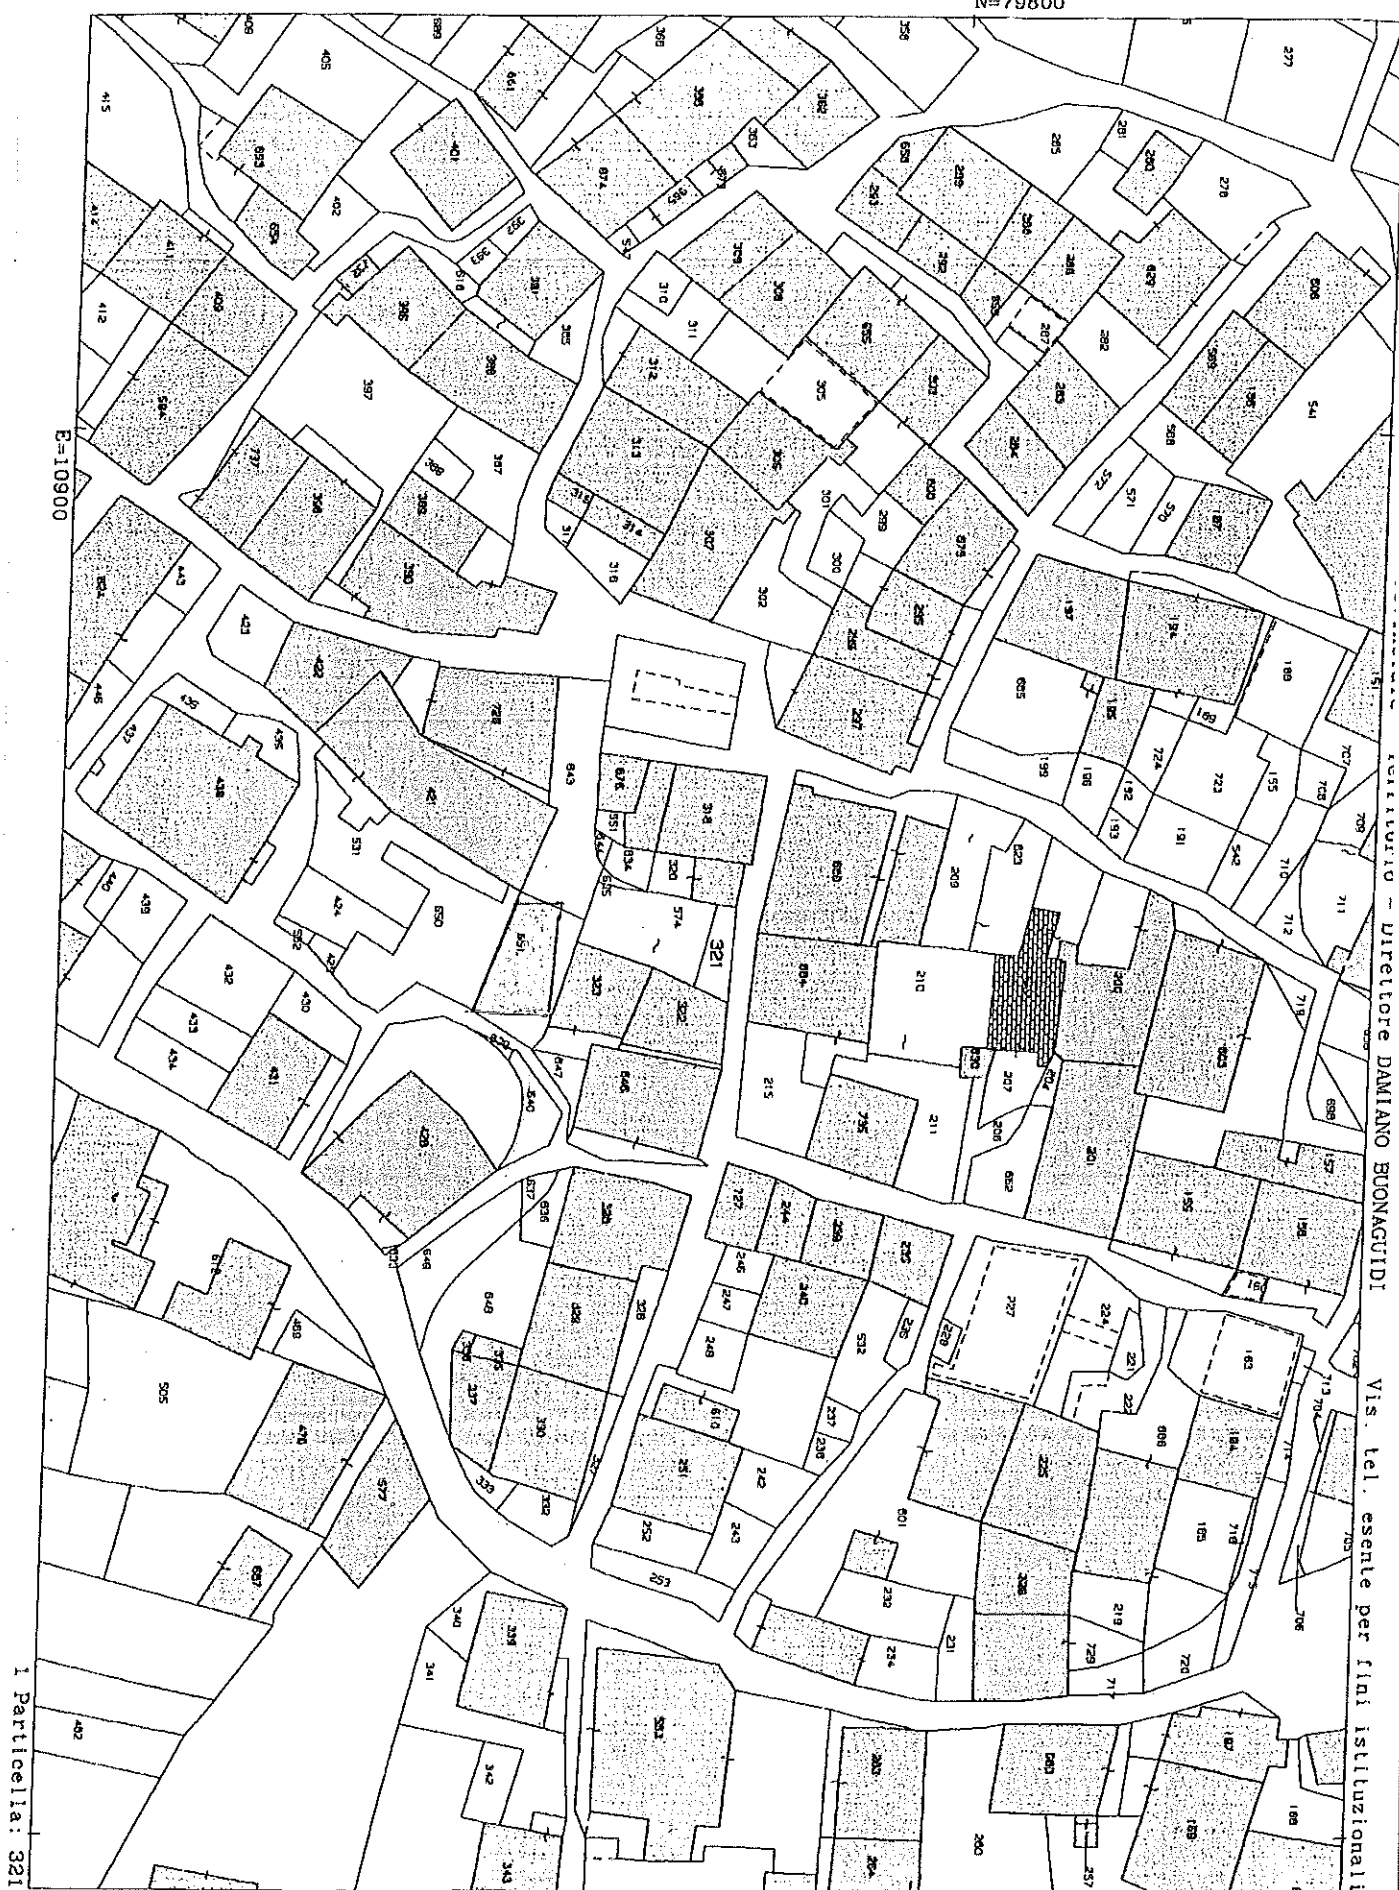

Comune: (VB) MONTECRESTESE
Foglio: 45

Scala originale: 1:500
Dimensione cornice: 133.500 x 94.500 metr

30-Giu-2022 11:20:17
Protocollo pratica TI16439/2022