



COMUNE DI MONTECRESTESE

Provincia del Verbano Cusio Ossola

Prot. N. 0005825

del 21/10/2019

Class. 9.4.
PROT. N.

ORDINANZA N. 34/2019

IL SINDACO

Premesso che, per il fabbricato sito in Fraz. Lomese identificati al Fg. 38 mapp. 194, è già stato emesso il provvedimento intestato ai proprietari per la messa in sicurezza o eventuale demolizione ord. n. 33/2019 del 21/10/2019;

Visto che il fabbricato in oggetto specificato è prospiciente la mulattiera comunale e pertanto eventuali crolli potrebbero creare seri pericoli alla pubblica incolumità;

Accertata la necessità per ragioni di salvaguardia dell'incolumità pubblica di vietare la transitabilità pedonale, lungo il tratto di mulattiera adiacente il fabbricato fino a quando non saranno attuate le operazioni di messa in sicurezza del fabbricato e eliminato il pericolo di cadute di materiale sulla mulattiera sottostante;

Ritenuto di prescrivere la chiusura della mulattiera, già attuata preventivamente con la posa di bandella bianca/rossa da oggi 21/10/2019 fino alla messa in sicurezza;

Visto gli artt. 5 c.3 – 6 e 7 del D. Lgs n. 285/92 e l'art. 74 del D.P.R. n. 495/92;

Visto il D.Lgs. 18/08/2000 n. 267;

ORDINA

1- **la Chiusura al transito ciclo-pedonale** del tratto di mulattiera adiacente il fabbricato sito in Fraz. Lomese identificato al Fg. 38 mapp. 194, dal **giorno 21/10/2019** fino alla messa in sicurezza dell'immobile come da mappa allegata.

Demanda all'Ufficio di Polizia Municipale e Tecnico di vigilare in ordine alla corretta applicazione del presente provvedimento.

Si provvederà alla posa della segnaletica prescritta per darne corretta informazione e alla pubblicazione all'Albo Pretorio online.


Avverso la presente è ammesso ricorso amministrativo al Ministro delle Infrastrutture e dei Trasporti entro 60 giorni, ovvero con ricorso giurisdizionale avanti al T.A.R. entro 60 giorni decorrenti dal medesimo termine .

MONTECRESTESE, 21/10/2019



Il Sindaco
(Renato PUNCHIA)

38

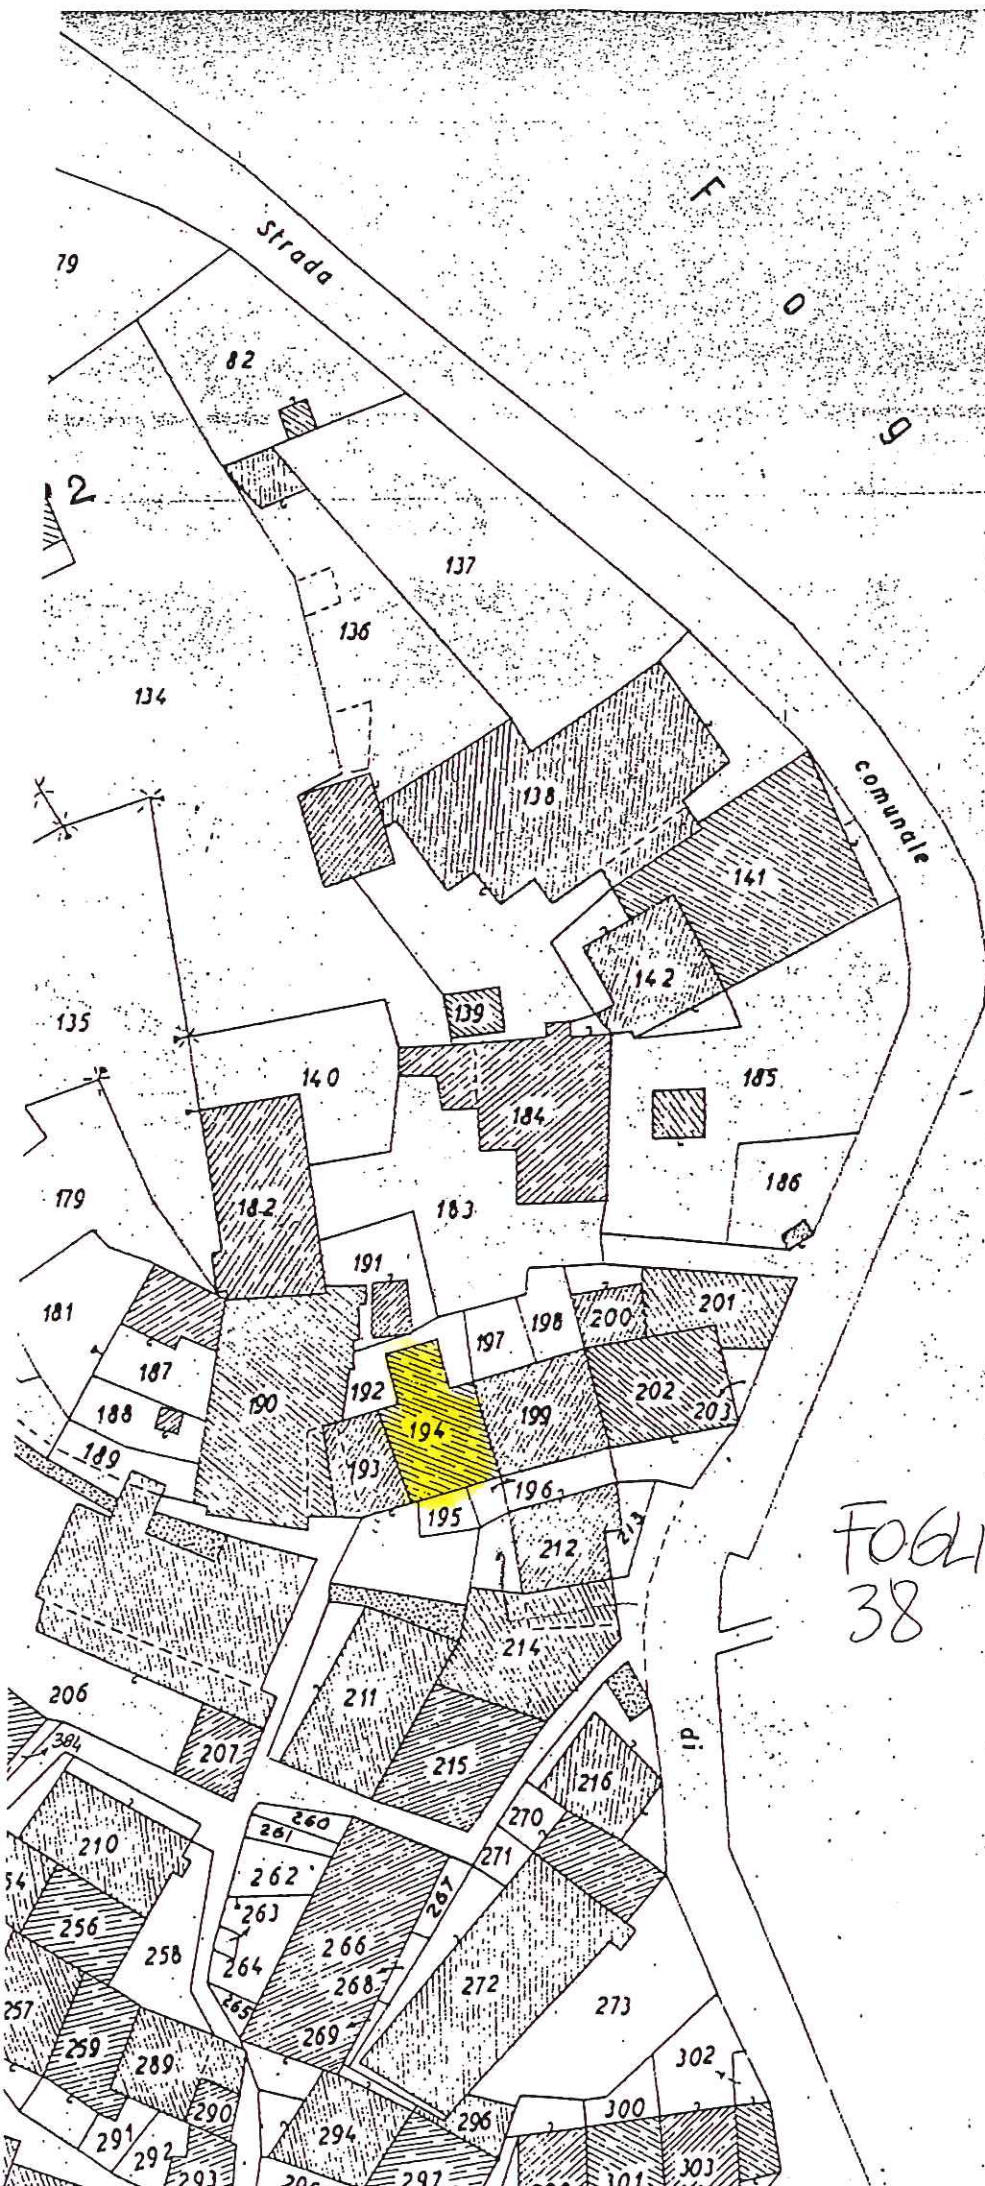

Foglio
38

10