



COMUNE DI MONTECRESTESE

Provincia del Verbano Cusio Ossola

ORDINANZA N. 5/2014

OGGETTO: DIVIETO DI SOSTA PARCHEGGI LOC. PONTETTO AREA ANTISTANTE CIRCOLO ANZIANI DALLE 07.00 ALLE 18.00 DI LUNEDI' 14 APRILE 2014 PER TAGLIO PIANTE.

Prot. n° 1367

IL RESP. DEL SERVIZIO

Visto che il Comune di Montecrestese deve procedere al taglio di alcune piante nel terreno censito al Fg. 71 map. 517, adiacente all'incrocio tra le strade provinciali in loc. Pontetto - area antistante CIRCOLO ANSPI;

Ravvisata la necessità di tagliare le piante in oggetto per tutelare l'incolumità pubblica, essendo l'area adibita a parco giochi e vista la vicinanza con la strada provinciale;

Premesso che l'intervento è pianificato per LUNEDI' 14 APRILE 2014 dalle ore 07.00 alle 18.00;

Vista la necessità di riservare l'area antistante il terreno come area di sicurezza e per la sosta dei mezzi d'opera;

Visti gli art. 6-7 del D.Lgs. 285/92(nuovo C.d.S.) e del relativo regolamento di esecuzione;

Vista la nomina del Segretario comunale a responsabile del servizio;

ORDINA


IL DIVIETO DI SOSTA negli stalli di sosta della piazza ubicata in loc. Pontetto - area antistante Circolo ANSPI - LUNEDI' 14 APRILE 2014 dalle ore 07.00 alle 18.00 .

In fase di esecuzione dei lavori si dovranno adottare tutte le cautele del caso per non causare danni alle proprietà confinanti.


Copia della presente ordinanza viene resa nota alla popolazione mediante pubblicazione all'Albo Pretorio e con l'apposizione di cartelli nell'area interessata.

Il presente provvedimento è impugnabile con ricorso giurisdizionale avanti il T.A.R. di Torino entro il termine di sessanta giorni dal giorno di pubblicazione o con ricorso straordinario al Presidente della Repubblica entro 120 giorni dal medesimo termine.

MONTECRESTESE 11/04/2014

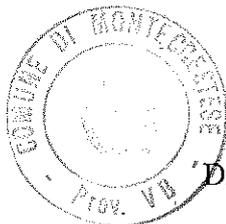

IL RESP. DEL SERVIZIO
DR.SSA ANTONELLA SALINA

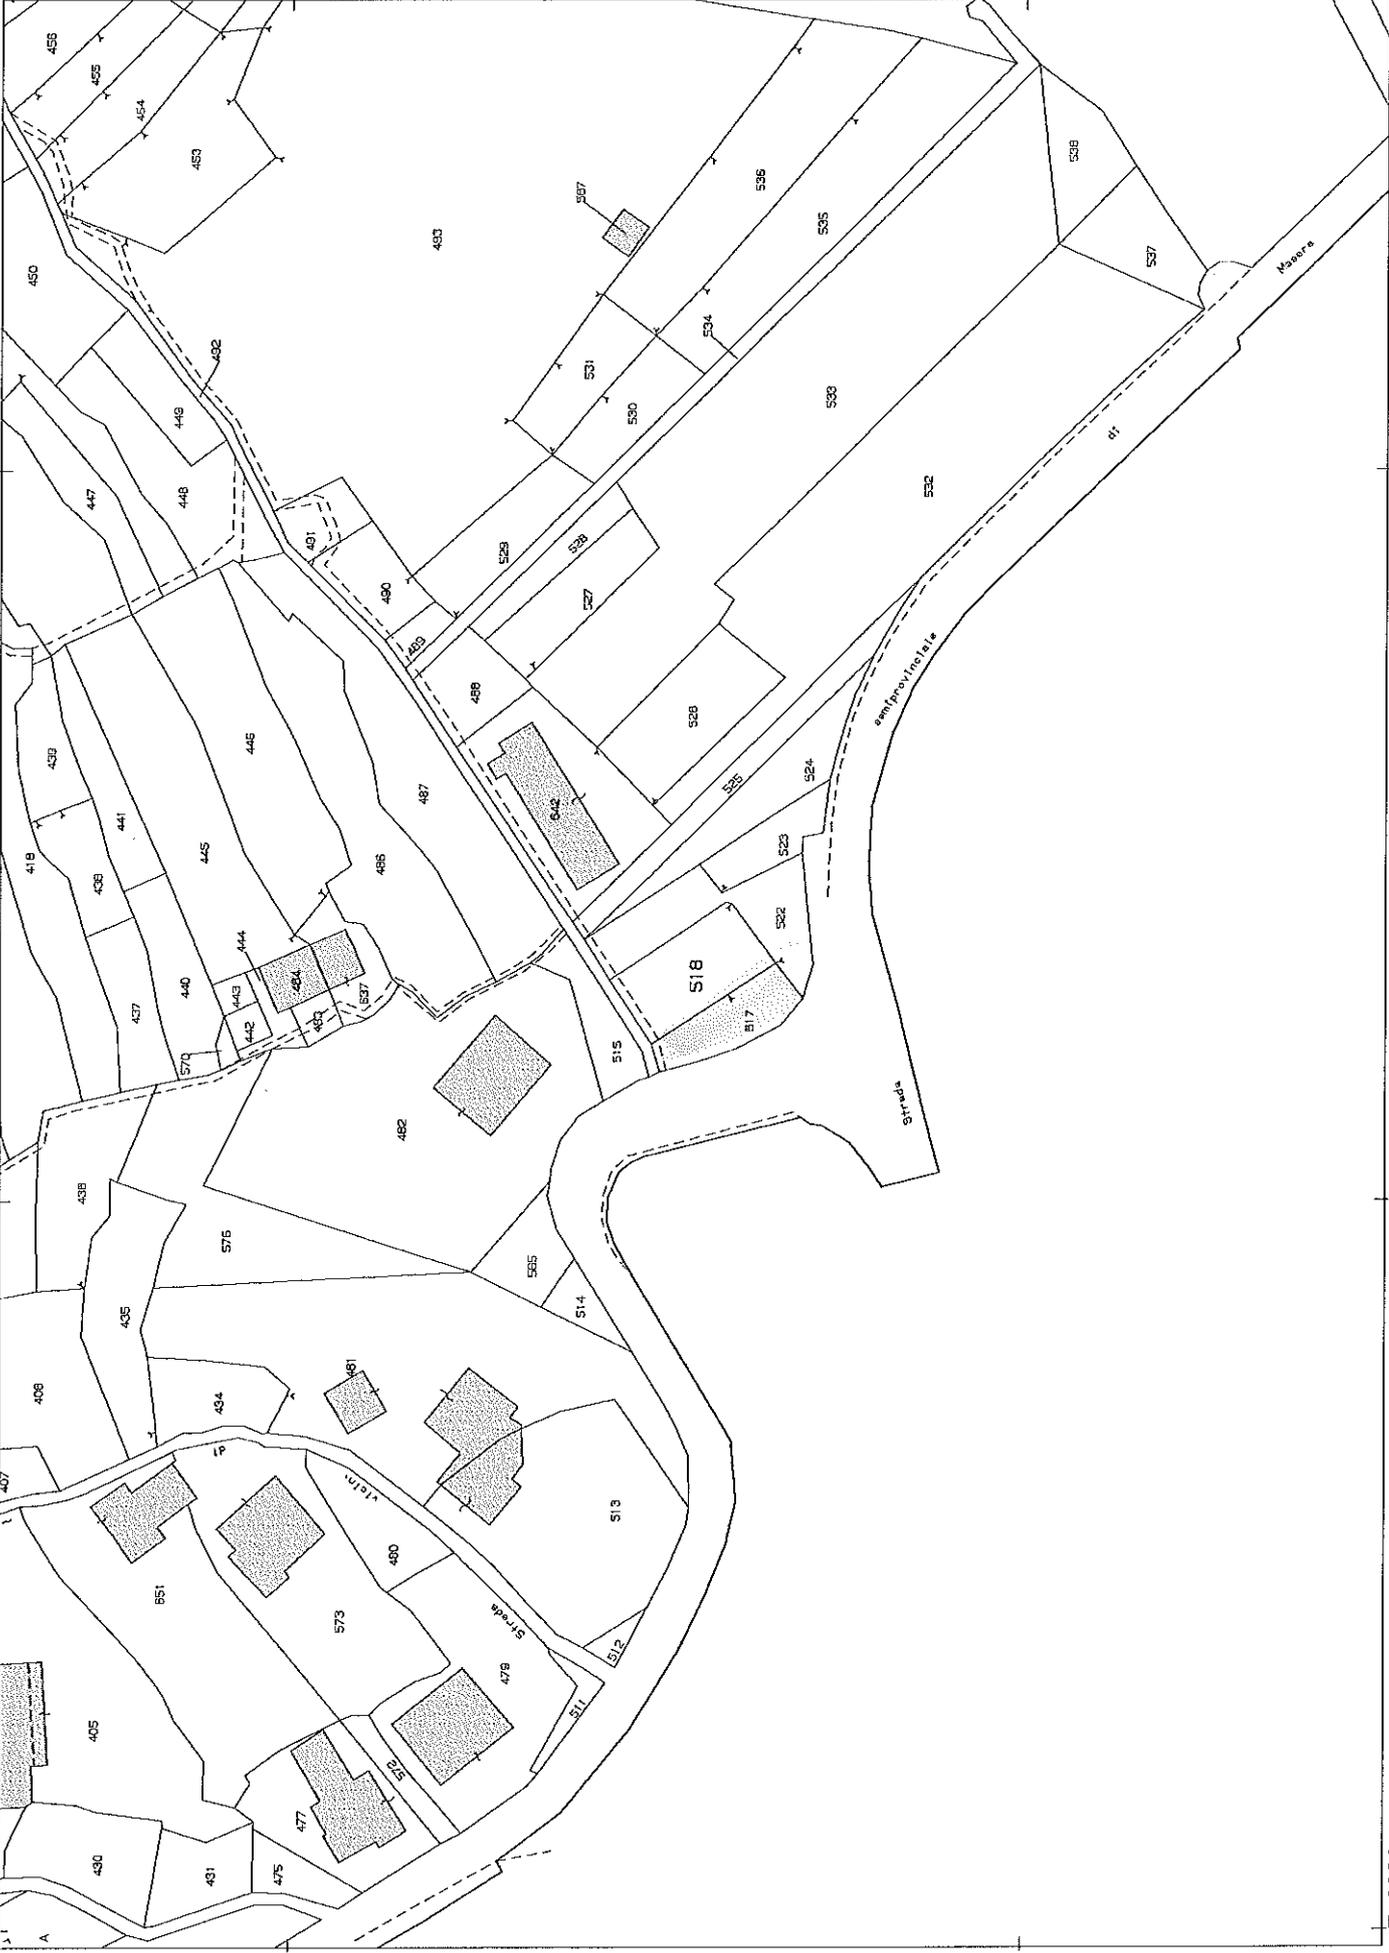

E=9000

1 Particella: 518

N=77700

10-Apr-2014 10:03
Profil. n. T52274/2014

Scala originale: 1:1000
Dimensione cornice: 267.000 x 189.000 metri

Comune: MONTECRESTESE
Foglio: 71