

REGIONE PIEMONTE

Provincia del Verbano Cusio Ossola

COMUNE DI MONTECRESTESE

VARIANTE PARZIALE AL PRGC VP.9

(art. 17, 5° comma L.R.56/77 e s.m.i.)

PROGETTO PRELIMINARE




OO.UU. ESISTENTI A SERVIZIO
DELLE NUOVE PREVISIONI INSEDIATIVE

U1 - VP.9

Maggio 2025

I Progettisti

ARCHITETTI Luigi Bovio e Milena Gibroni
Piazza Cavour n°14, 28845 DOMODOSSOLA (VB)
Tel.-fax. 0324/242343 Part. I.V.A. n° 01361600032

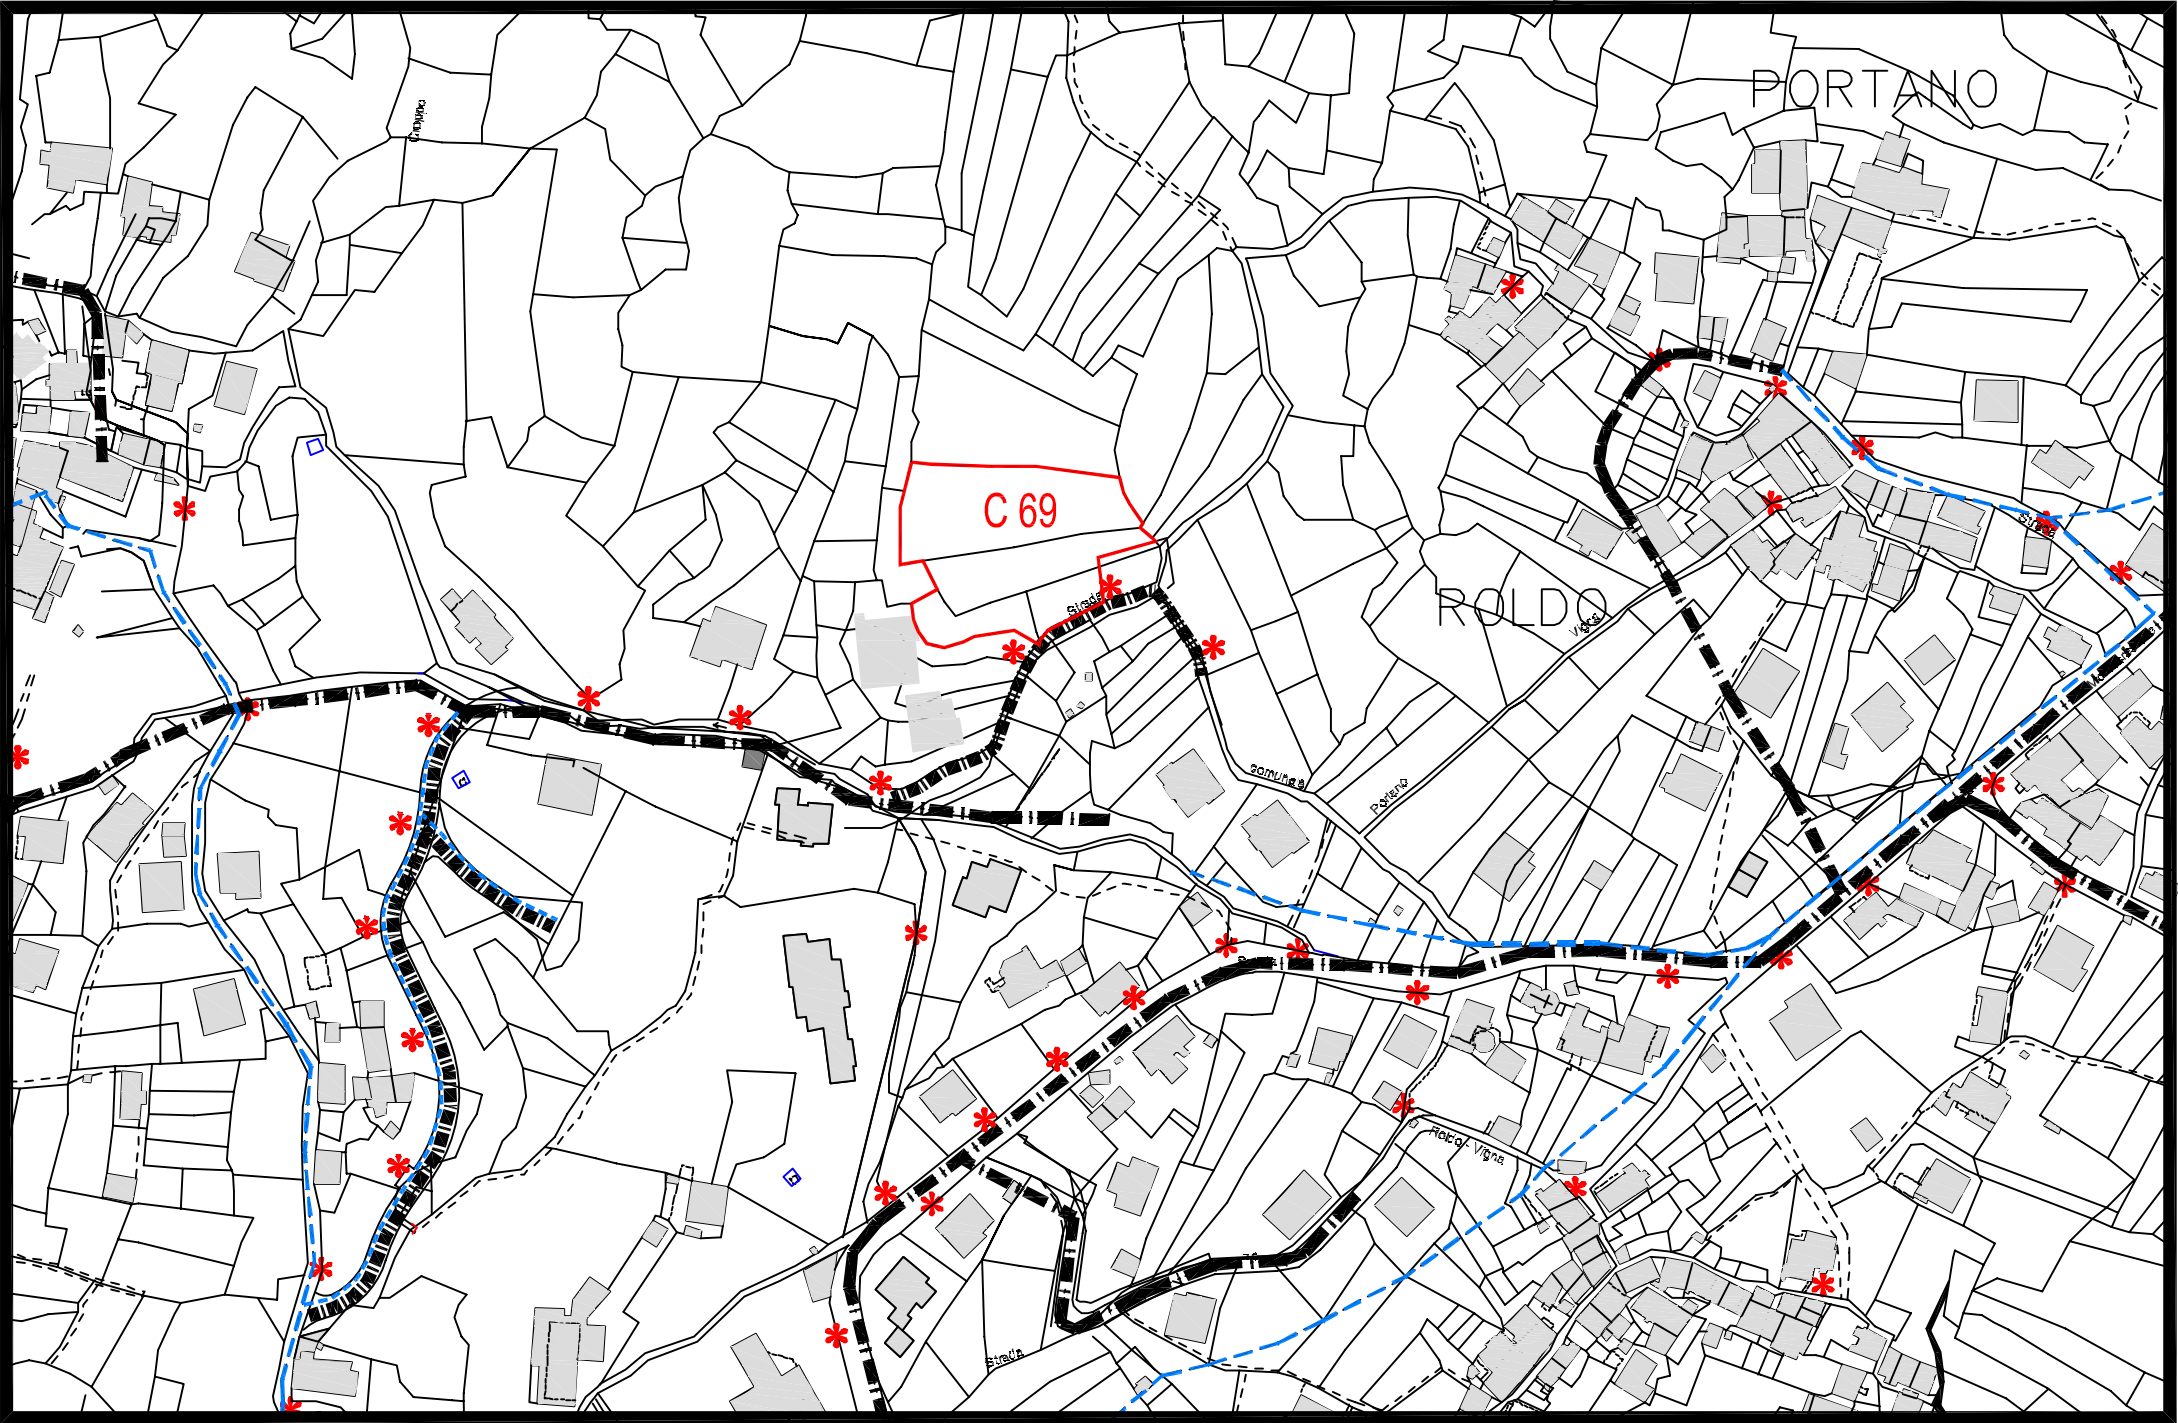  

L E G E N D A	
	STRADE ESISTENTI
	RETE FOGNANTE
	RETE IDRICA
	PUNTI LUCE
	NUOVE AREE RESIDENZIALI