

REGIONE PIEMONTE

Provincia del Verbano Cusio Ossola

# COMUNE DI MONTECRESTESE

## VARIANTE PARZIALE AL PRGC "VP.6"

(art. 17, 5° comma L.R.56/77 e s.m.i.)

RAFFRONTO  
PRGC VIGENTE / VARIANTE PARZIALE

B/VP.6

marzo 2017



### PROGETTO PRELIMINARE

I Progettisti

**ARCHITETTI Luigi Bovio e Milena Gibroni**

Via Dissegna n°2, 28845 DOMODOSSOLA (VB)

Tel.- fax. 0324/242343 Part. I.V.A. n° 01361600032

  


# COMUNE DI MONTECRESTESE

## Piano Regolatore Generale Comunale

VARIANTE PARZIALE art.17, 5° comma L.R.56/77 e s.m.i. - VP.6

VIGENTE

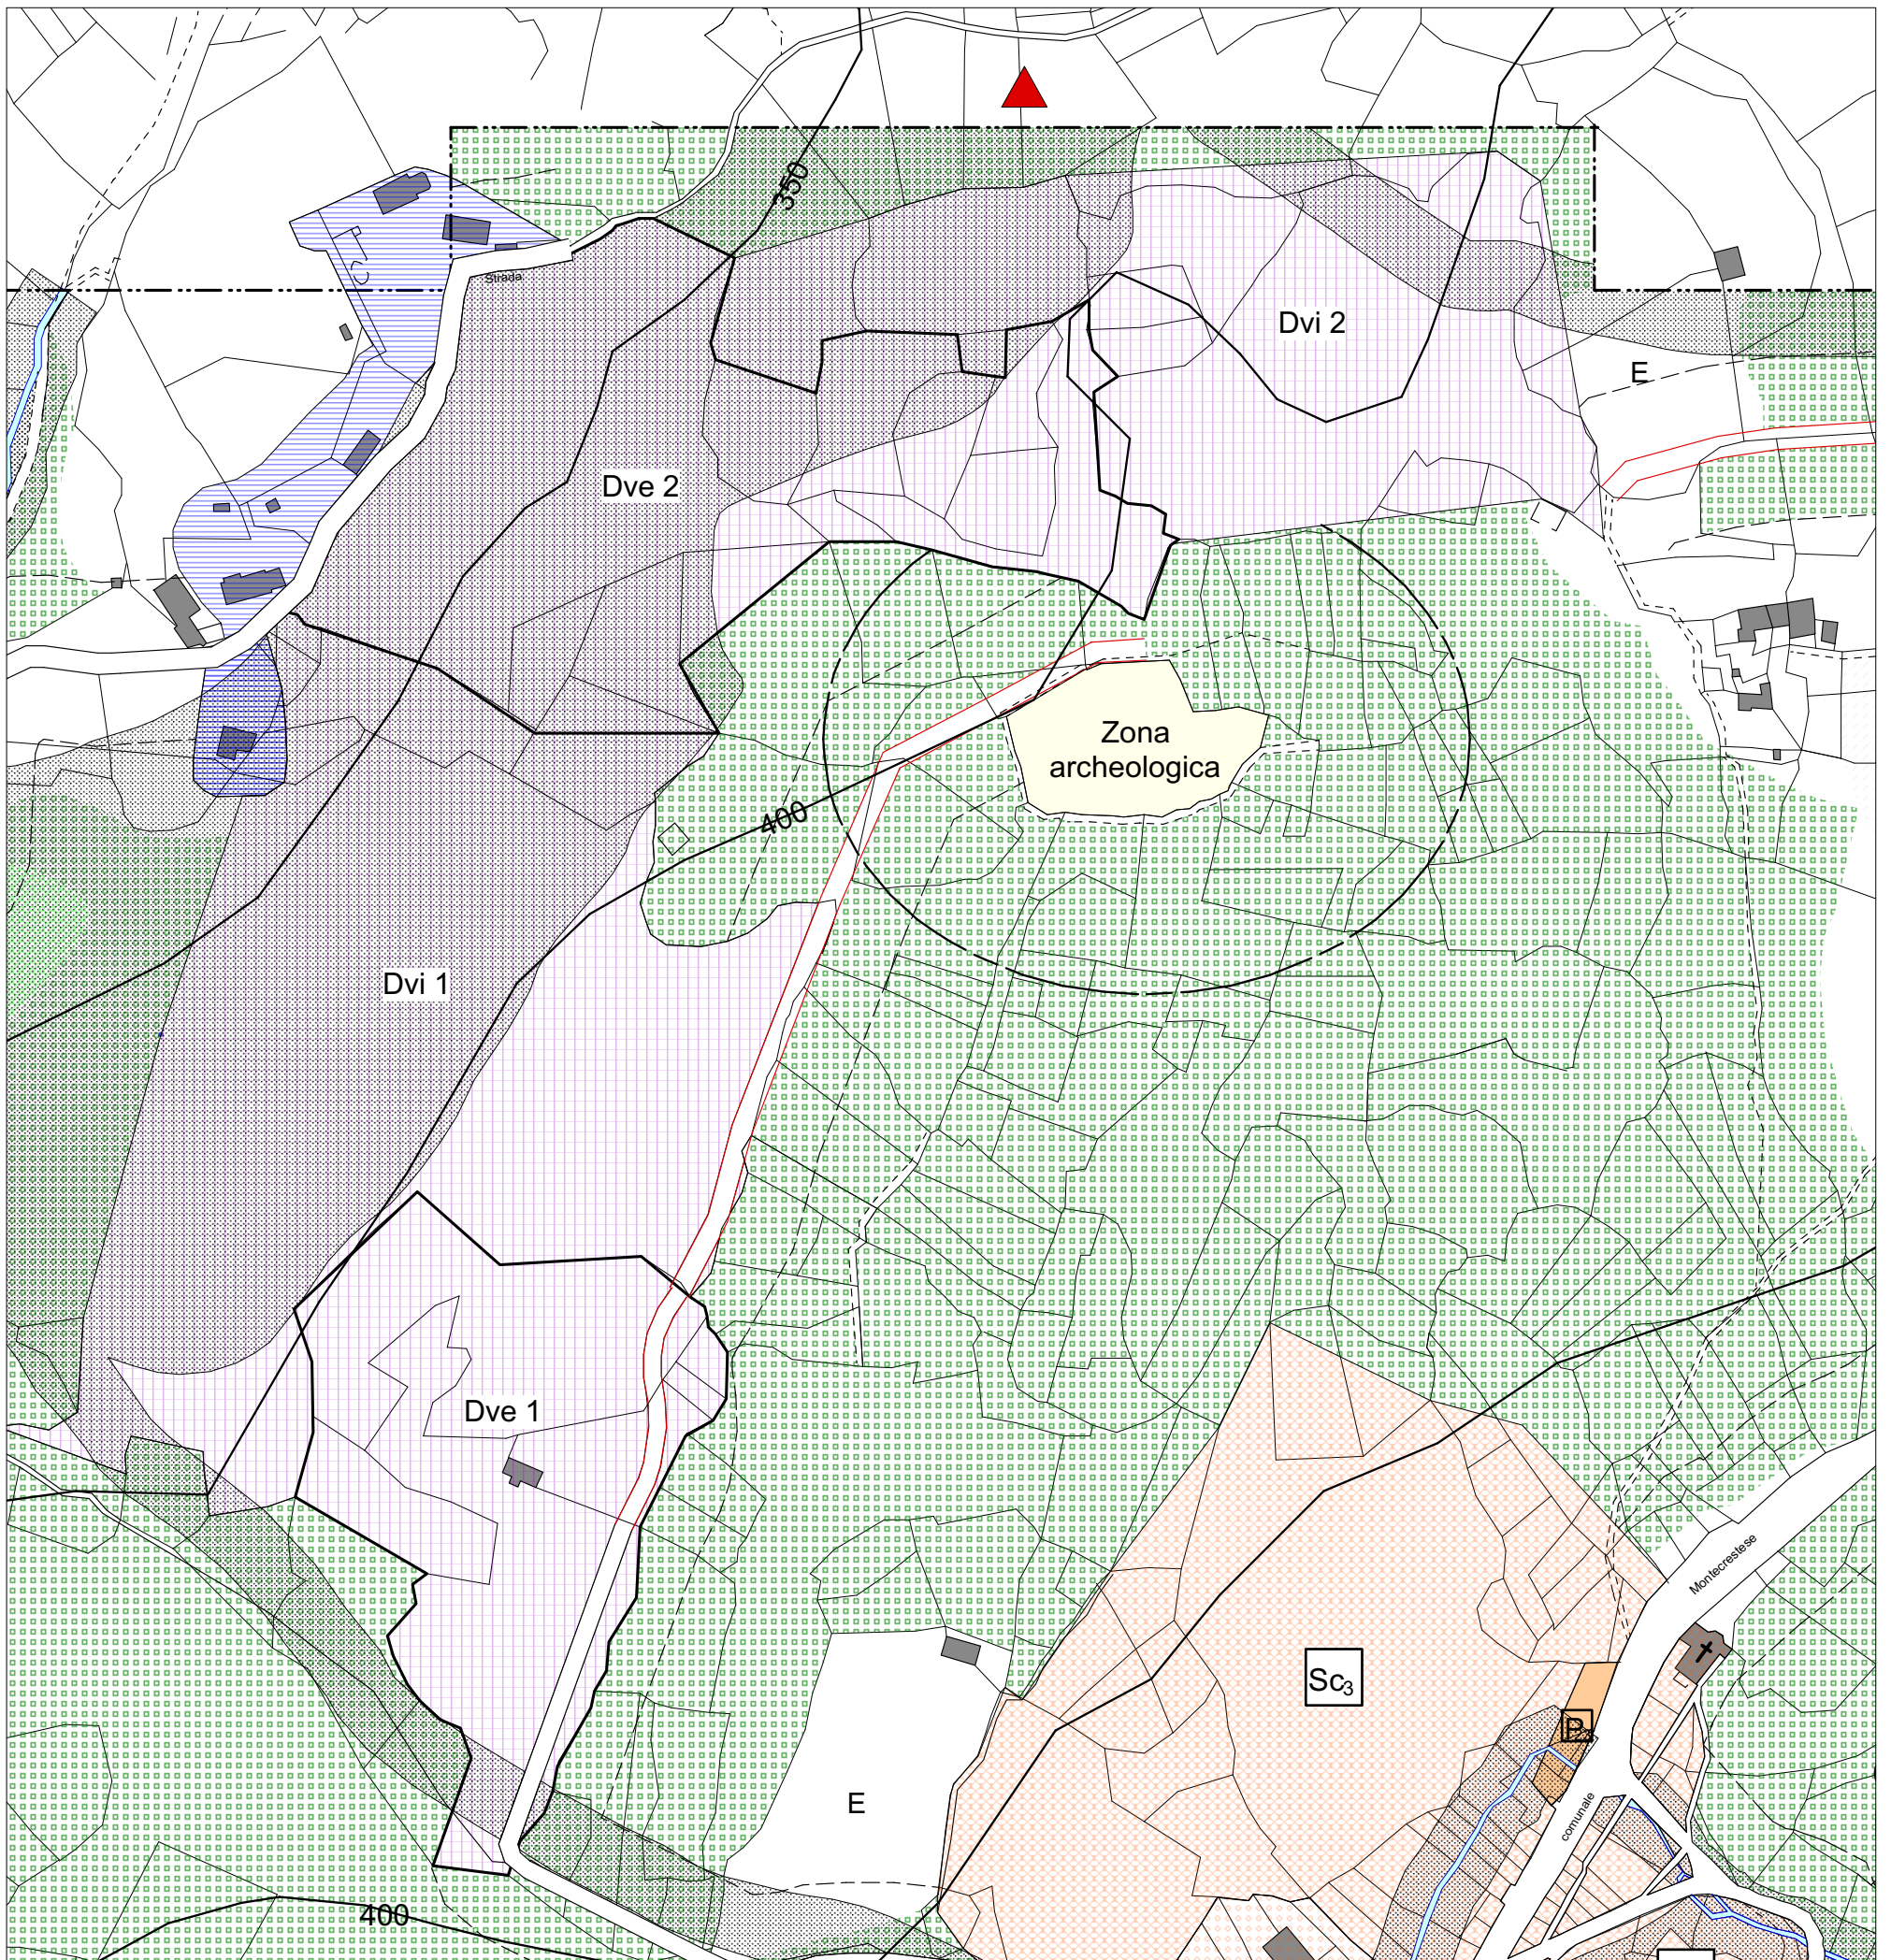


VARIANTE PARZIALE - rif. TAV. P1/VP5

scala 1/2000

COMUNE DI MONTECRESTESE  
Piano Regolatore Generale Comunale

VARIANTE PARZIALE art.17, 5° comma L.R.56/77 e s.m.i. - VP.6

VARIANTE

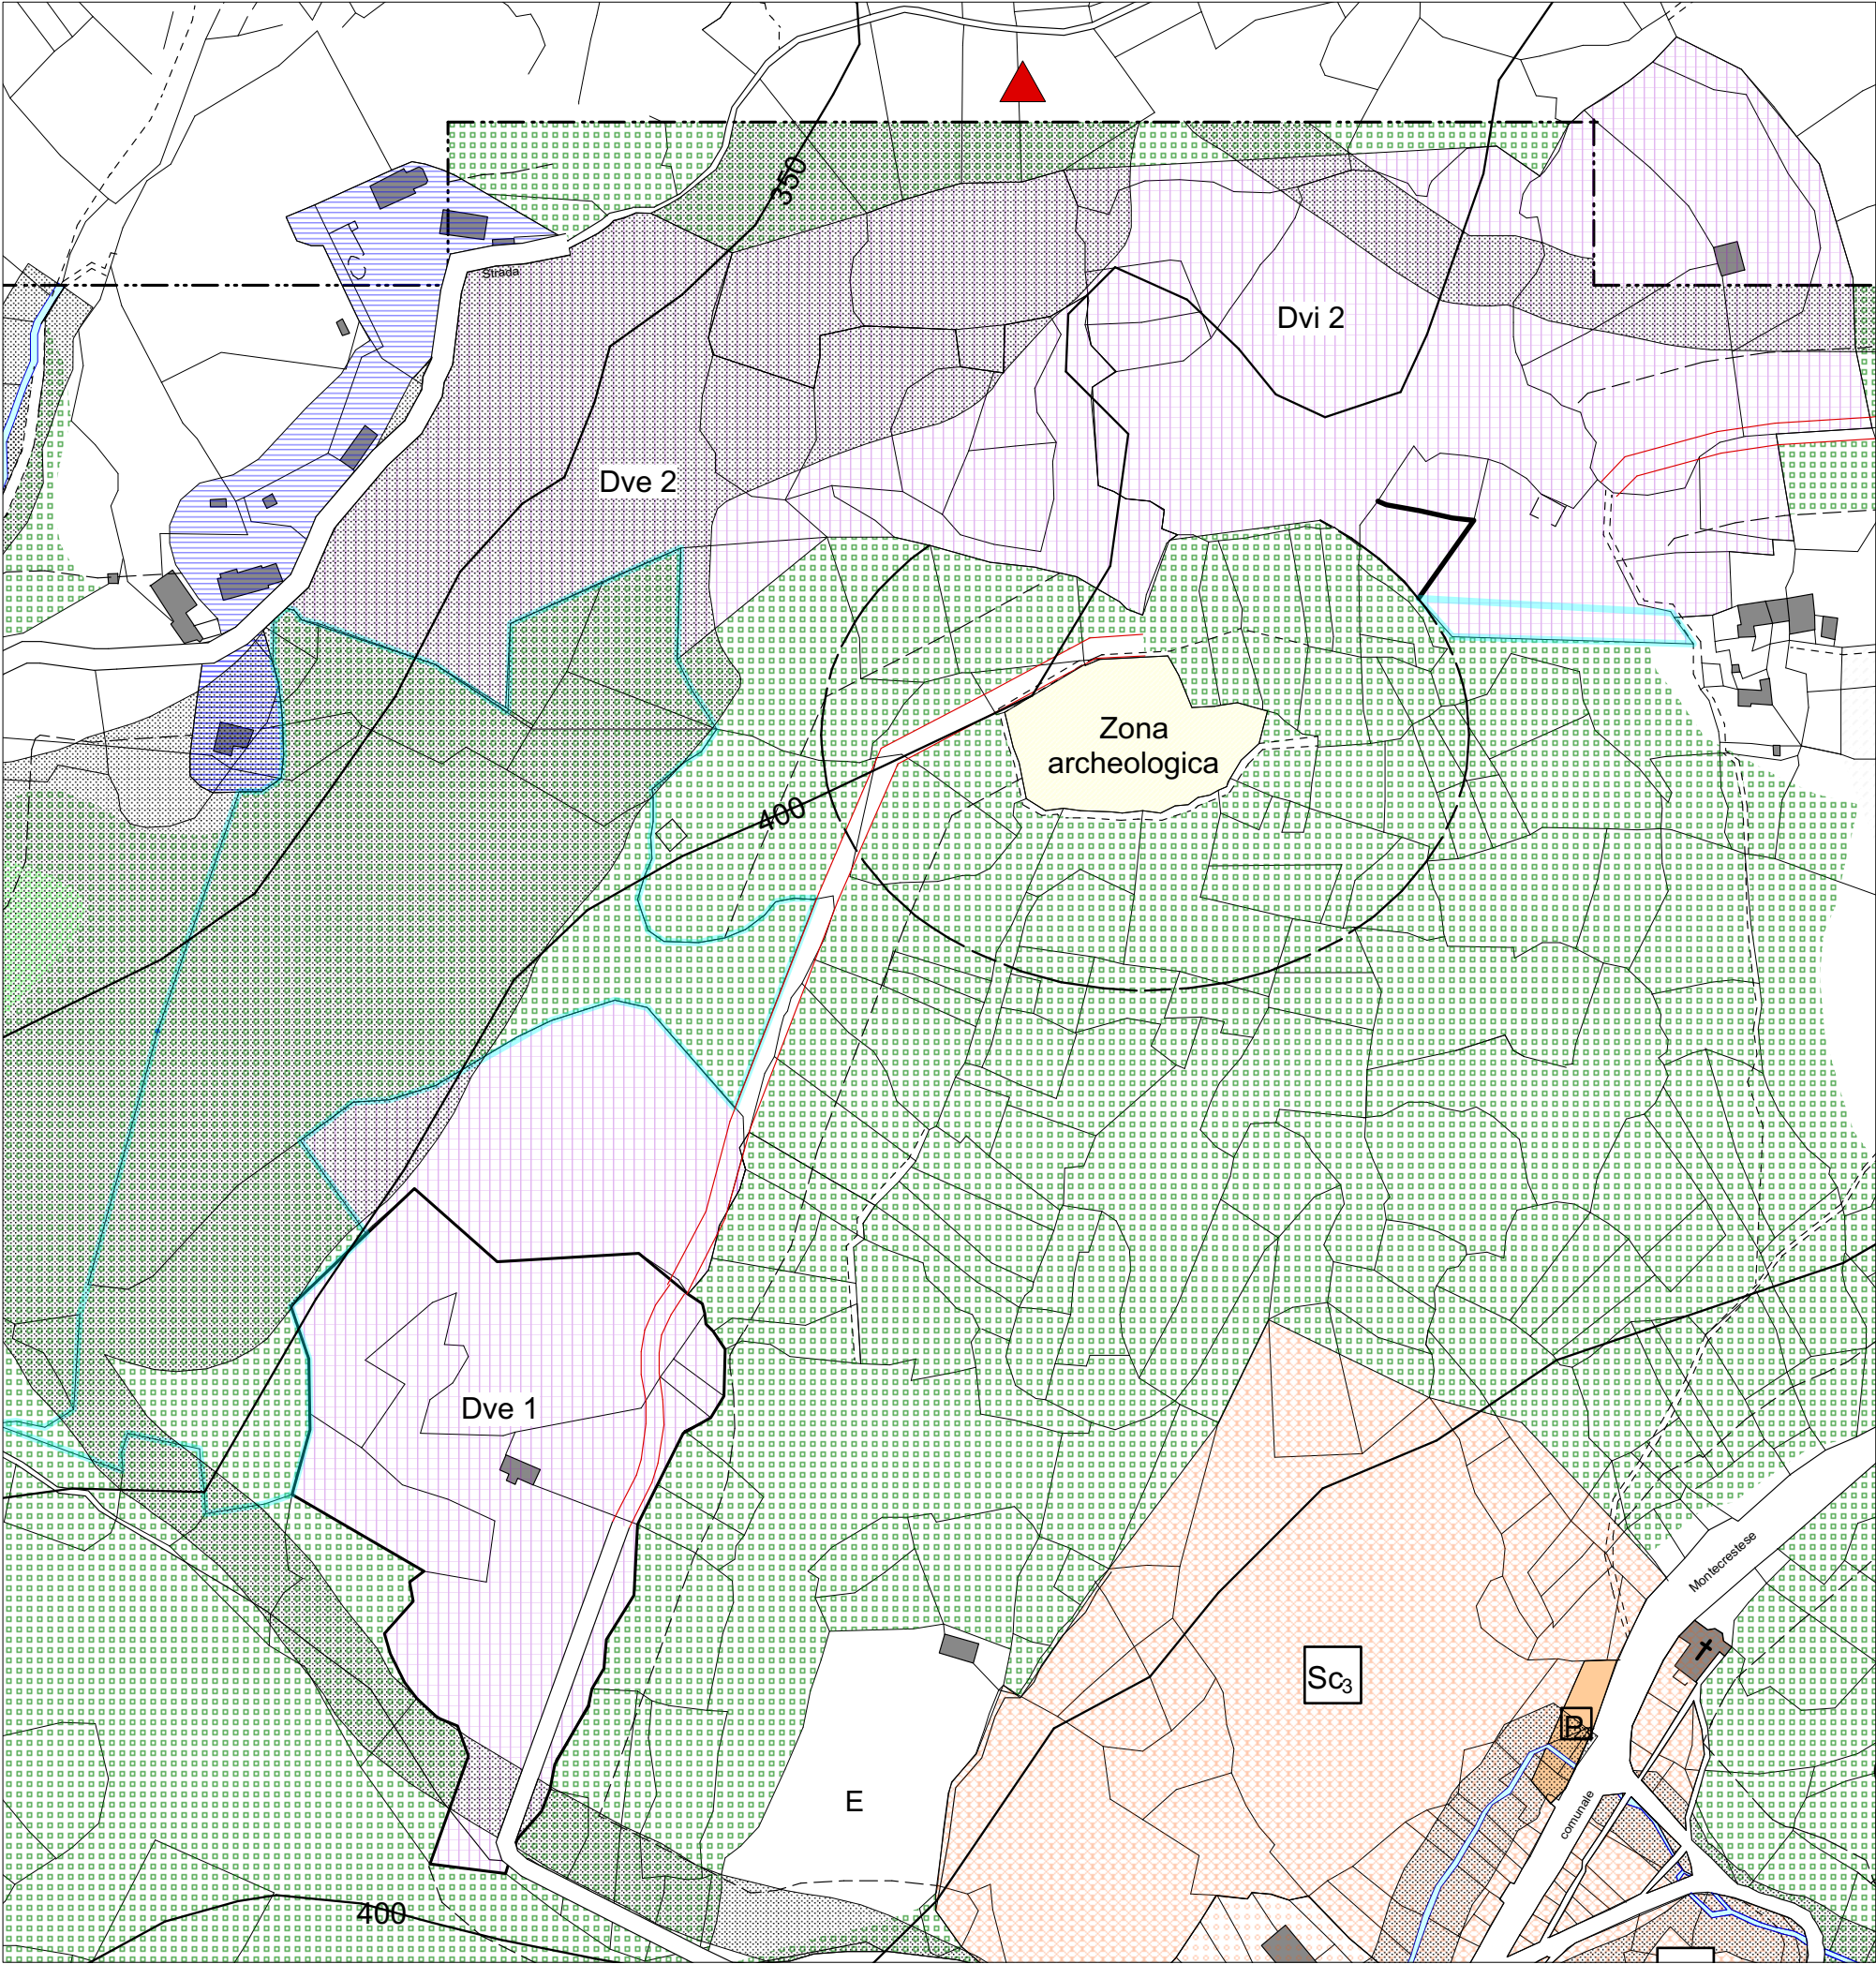

VARIANTE PARZIALE - VP.6

scala 1/2000