

PROVINCIA DEL VERBANO-CUSIO- OSSOLA

COMUNE DI MONTECRETESE

PROGETTO DEFINITIVO-ESECUTIVO

LAVORI DI MANUTENZIONE STRAORDINARIA PISTA  
AGRO-SILVO-PASTORALE AGARINA-MERLATA

DETTAGLIO PLANIMETRICO Scala 1:1000 E PARTICOLARI DELLE OPERE

FIRMA DEL TECNICO:

ANDREA ING. BONACCI  
FIRMATO DIGITALMENTE

REP.:

067-2017

FILE:  
elba 4 dettaglio planimetrico e  
particolari\_DEF-ESE

ELABORATO:


4

DATA

AGOSTO 2017

AGGIORNAMENTO

REV.	DESCRIZIONE	DIS.	DATA	CONTR.
1	Studio di fattibilità	M.C.	10.06.17	ANDREA
2	Pratica ambientale	M.C.	23.06.17	ANDREA
3	Pratica Aut. L.R. 45/89	M.C.	23.08.17	ANDREA
4	Progetto Definitivo-Esecutivo	M.C.	23.08.17	ANDREA

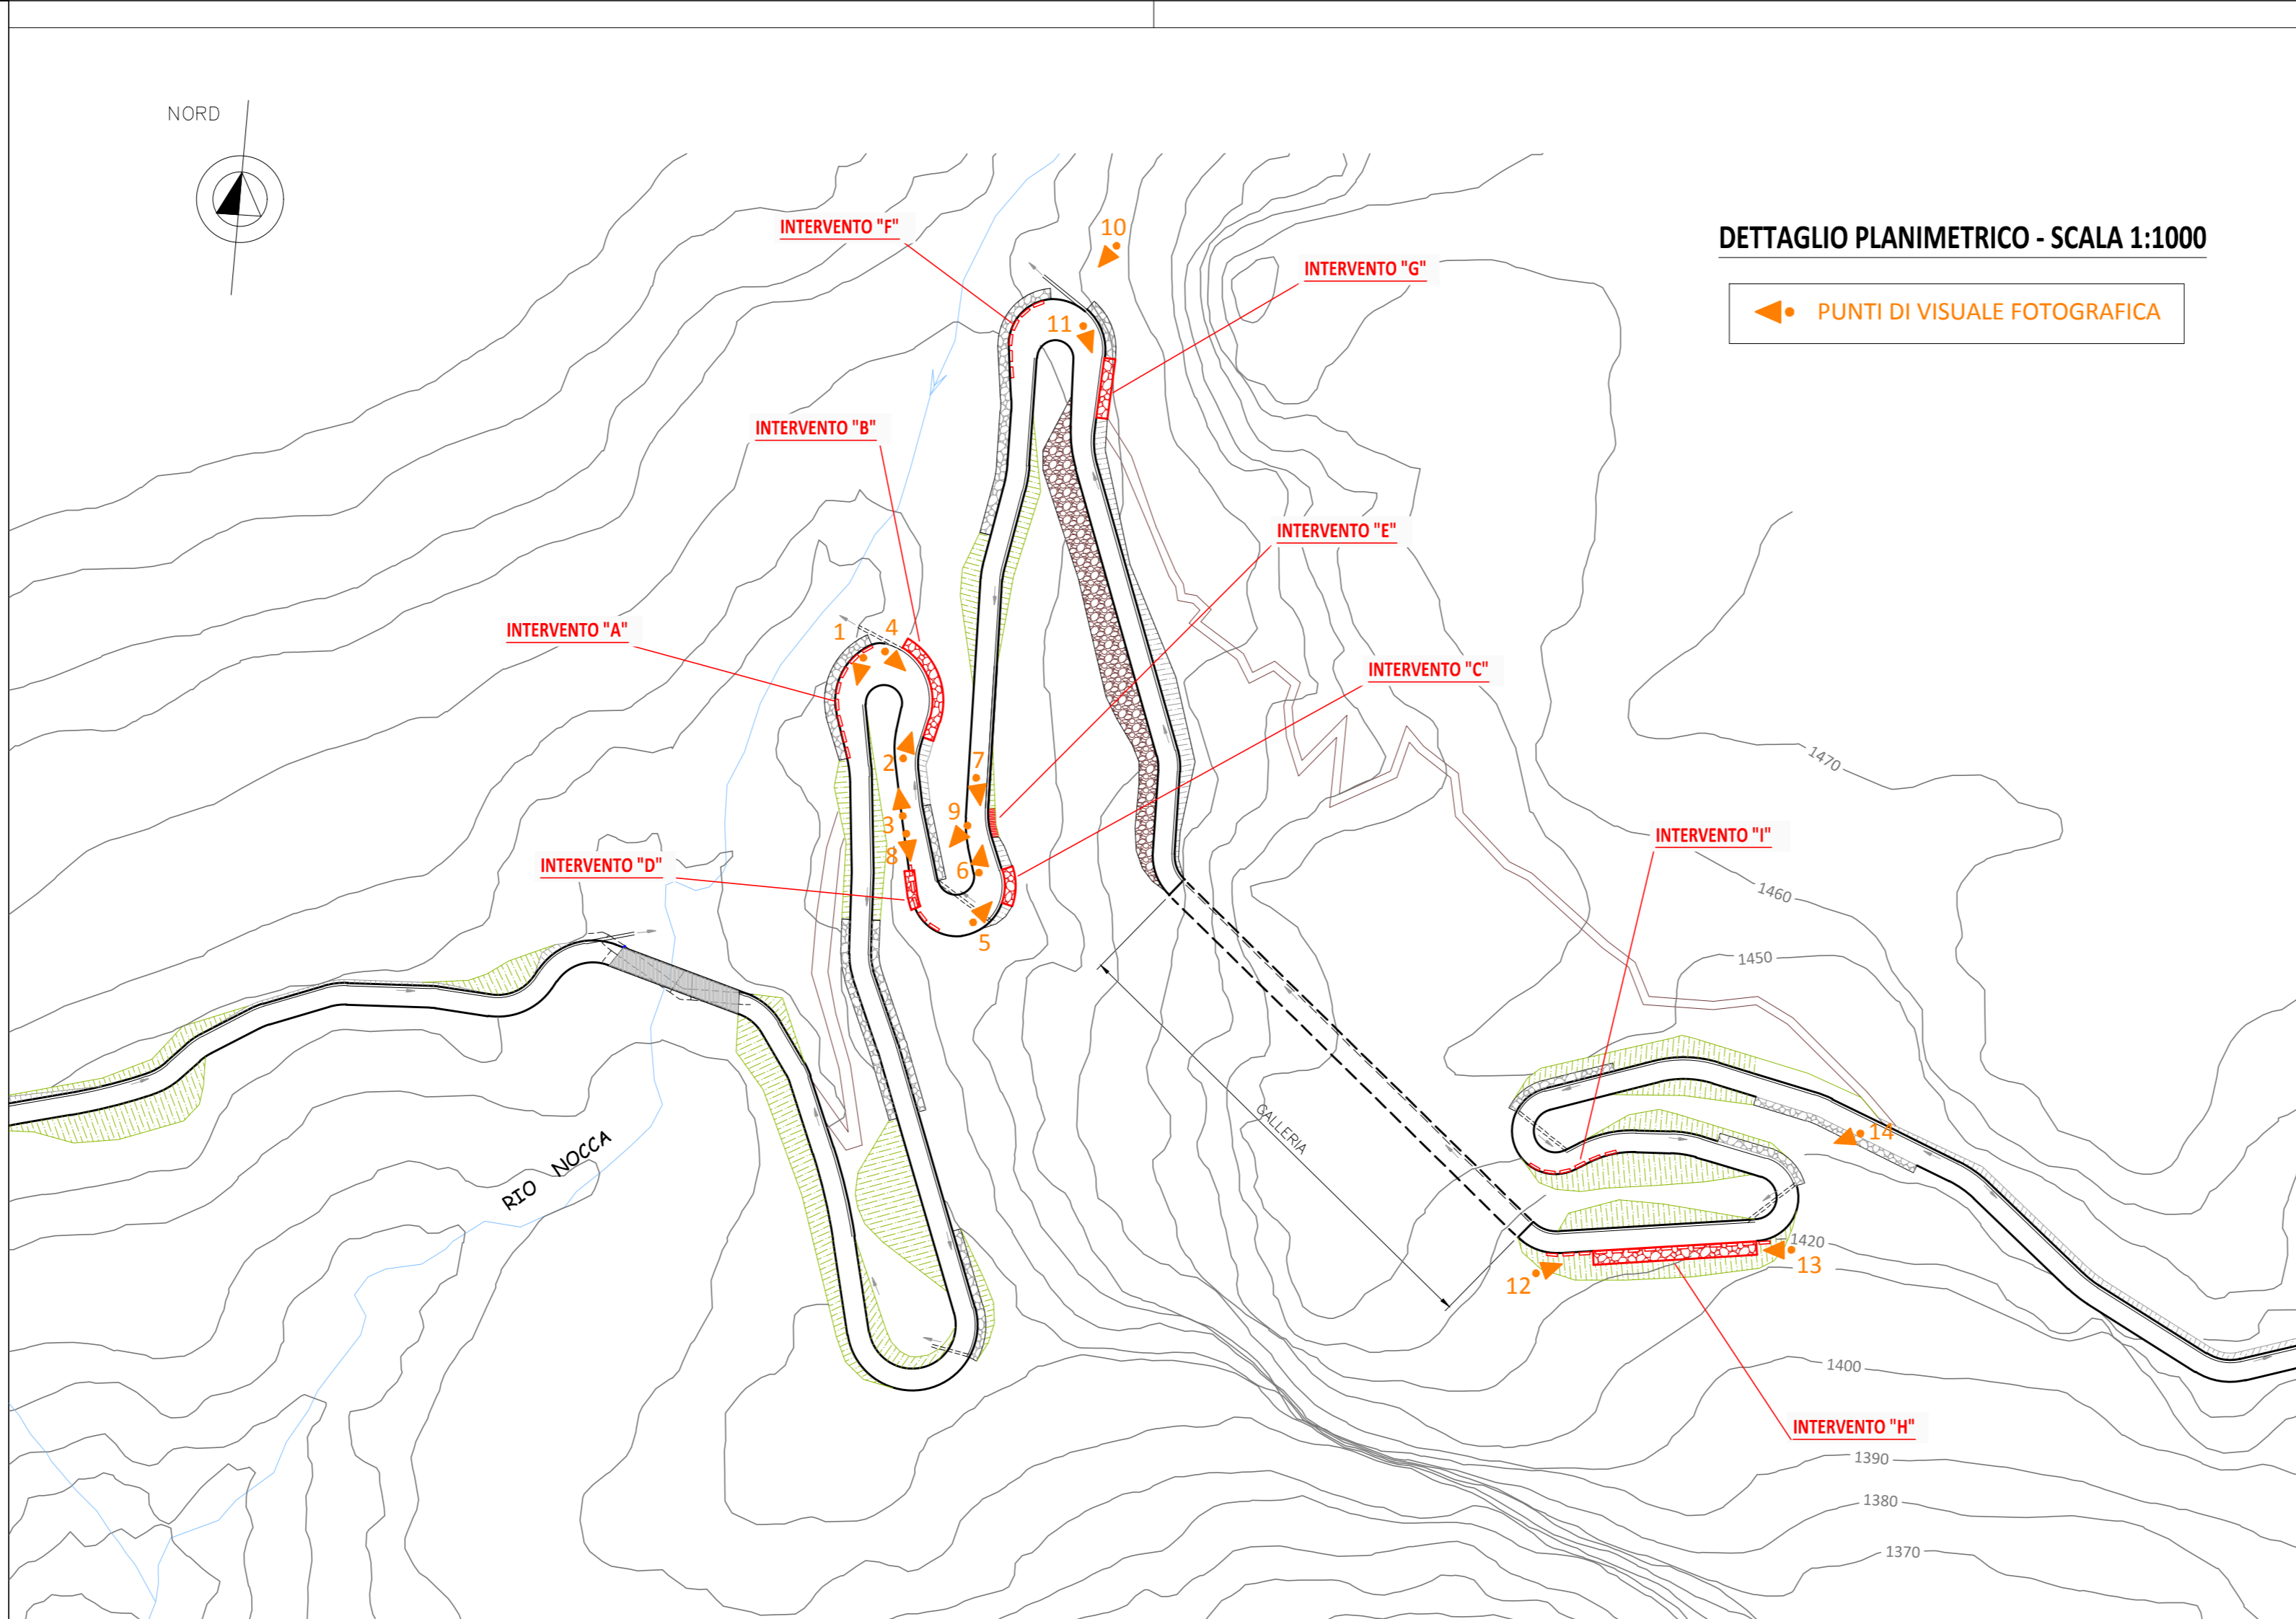

DETTAGLIO PLANIMETRICO - SCALA 1:1000

PUNTI DI VISUALE FOTOGRAFICA

INTERVENTO "A"

REALIZZAZIONE PROTEZIONE CON FILA DI BLOCCHI  
SEMISQUADRATI DI CAVA - DIM. 2.00 x 0.70 x 0.80 m  
- DISTANZIATI 1.00 m - LUNGHEZZA 26.00 ml

INTERVENTO "B"

SCOGGERA DI CONTRORIPA IN MASSI  
SEMISQUADRATI - LUNGHEZZA 19.50 m

INTERVENTO "A"

Lunghezza 25.00 ml

REALIZZAZIONE PROTEZIONE CON FILA DI BLOCCHI  
SEMISQUADRATI DI CAVA - DIM. 2.00 x 0.70 x 0.80 m  
- DISTANZIATI 1.00 m - LUNGHEZZA 23.00 ml

SEZIONE MEDIA - Scala 1:100

PIANTA - Scala 1:200

INTERVENTO "B"

SCOGGERA DI CONTRORIPA IN MASSI SEMISQUADRATI

SCOGGERA DI CONTRORIPA IN MASSI SEMISQUADRATI  
ANCORATI CON BARRE OGNI ml AL SUBSTRATO ROCCIOSO

SEZIONE "1" PER ML. 9.00 - Scala 1:100

SEZIONE "2" PER ML. 9.50 - Scala 1:100

INTERVENTO "D"

INTERVENTO "C"

SCOGGERA DI CONTRORIPA IN MASSI  
SEMISQUADRATI - LUNGHEZZA 6.00 m

INTERVENTO "C"

Lunghezza 6.00 ml

SCOGGERA DI CONTRORIPA IN MASSI SEMISQUADRATI  
ANCORATI CON BARRE OGNI ml AL SUBSTRATO ROCCIOSO

PULIZIA E RIPRISTINO DELLA CUNETTA

STRADA ESISTENTE

SEZIONE MEDIA - Scala 1:100

PIANTA - Scala 1:200

INTERVENTO "D"

REALIZZAZIONE PROTEZIONE CON FILA DI BLOCCHI  
SEMISQUADRATI DI CAVA - DIM. 2.00 x 0.70 x 0.80 m  
- DISTANZIATI 1.00 m - LUNGHEZZA 45.00 ml

SCOGGERA DI SOSTEGNO IN  
MASSI SEMISQUADRATI - ML. 7.00

SEZIONE PER ML. 7.00 - Scala 1:100

INTERVENTO "F"

REALIZZAZIONE PROTEZIONE CON FILA DI BLOCCHI  
SEMISQUADRATI DI CAVA - DIM. 2.00 x 0.70 x 0.80 m  
- DISTANZIATI 1.00 m - LUNGHEZZA 17.00 ml

INTERVENTO "G"

SCOGGERA DI CONTRORIPA IN MASSI  
SEMISQUADRATI - LUNGHEZZA 11.00 m

PIANTA - Scala 1:200

INTERVENTO "G"

Lunghezza 11.00 ml

SCOGGERA DI CONTRORIPA IN MASSI SEMISQUADRATI

PULIZIA E RIPRISTINO DELLA CUNETTA

STRADA ESISTENTE

SEZIONE MEDIA - Scala 1:100

INTERVENTO "F"

Lunghezza 17.00 ml

REALIZZAZIONE PROTEZIONE CON FILA DI BLOCCHI  
SEMISQUADRATI DI CAVA - DIM. 2.00 x 0.70 x 0.80 m  
- DISTANZIATI 1.00 m - LUNGHEZZA 17.00 ml

SEZIONE MEDIA - Scala 1:100

INTERVENTO "H"

REALIZZAZIONE PROTEZIONE CON FILA DI BLOCCHI  
SEMISQUADRATI DI CAVA - DIM. 2.00 x 0.70 x 0.80 m  
- DISTANZIATI 1.00 m - LUNGHEZZA 45.00 ml

SCOGGERA DI SOSTEGNO IN  
MASSI SEMISQUADRATI - ML. 30.00

SEZIONE PER ML. 30.00 - Scala 1:100

INTERVENTO "I"

Lunghezza 17.00 ml

REALIZZAZIONE PROTEZIONE CON FILA DI BLOCCHI  
SEMISQUADRATI DI CAVA - DIM. 2.00 x 0.70 x 0.80 m  
- DISTANZIATI 1.00 m - LUNGHEZZA 17.00 ml

SEZIONE MEDIA - Scala 1:100